

SILKA 24cm
-STYROPIAN 30cm
POWIERZCHNIA ŚCIANY 226,00m²
Um.10 WmTK
OKNA
POWIERZCHNIA 75,00m²
Um.08 WmTK

SILKA 24cm
-STYROPIAN 30cm
POWIERZCHNIA ŚCIANY 226,00m²
Um.10 WmTK
OKNA
POWIERZCHNIA 75m²
Um.08 WmTK
-DRZWI
POWIERZCHNIA 4m²
Um.08 WmTK

B


A

+18C


SILKA 24cm
-STYROPIAN 30cm
POWIERZCHNIA ŚCIANY 226,00m²
Um.10 WmTK
OKNA
POWIERZCHNIA 75,00m²
Um.08 WmTK

- DRZWI
POWIERZCHNIA 4m²
Um.08 WmTK

SILKA 24cm
-STYROPIAN 30cm
Um.10 WmTK
OKNA
POWIERZCHNIA 2m²
Um.08 WmTK

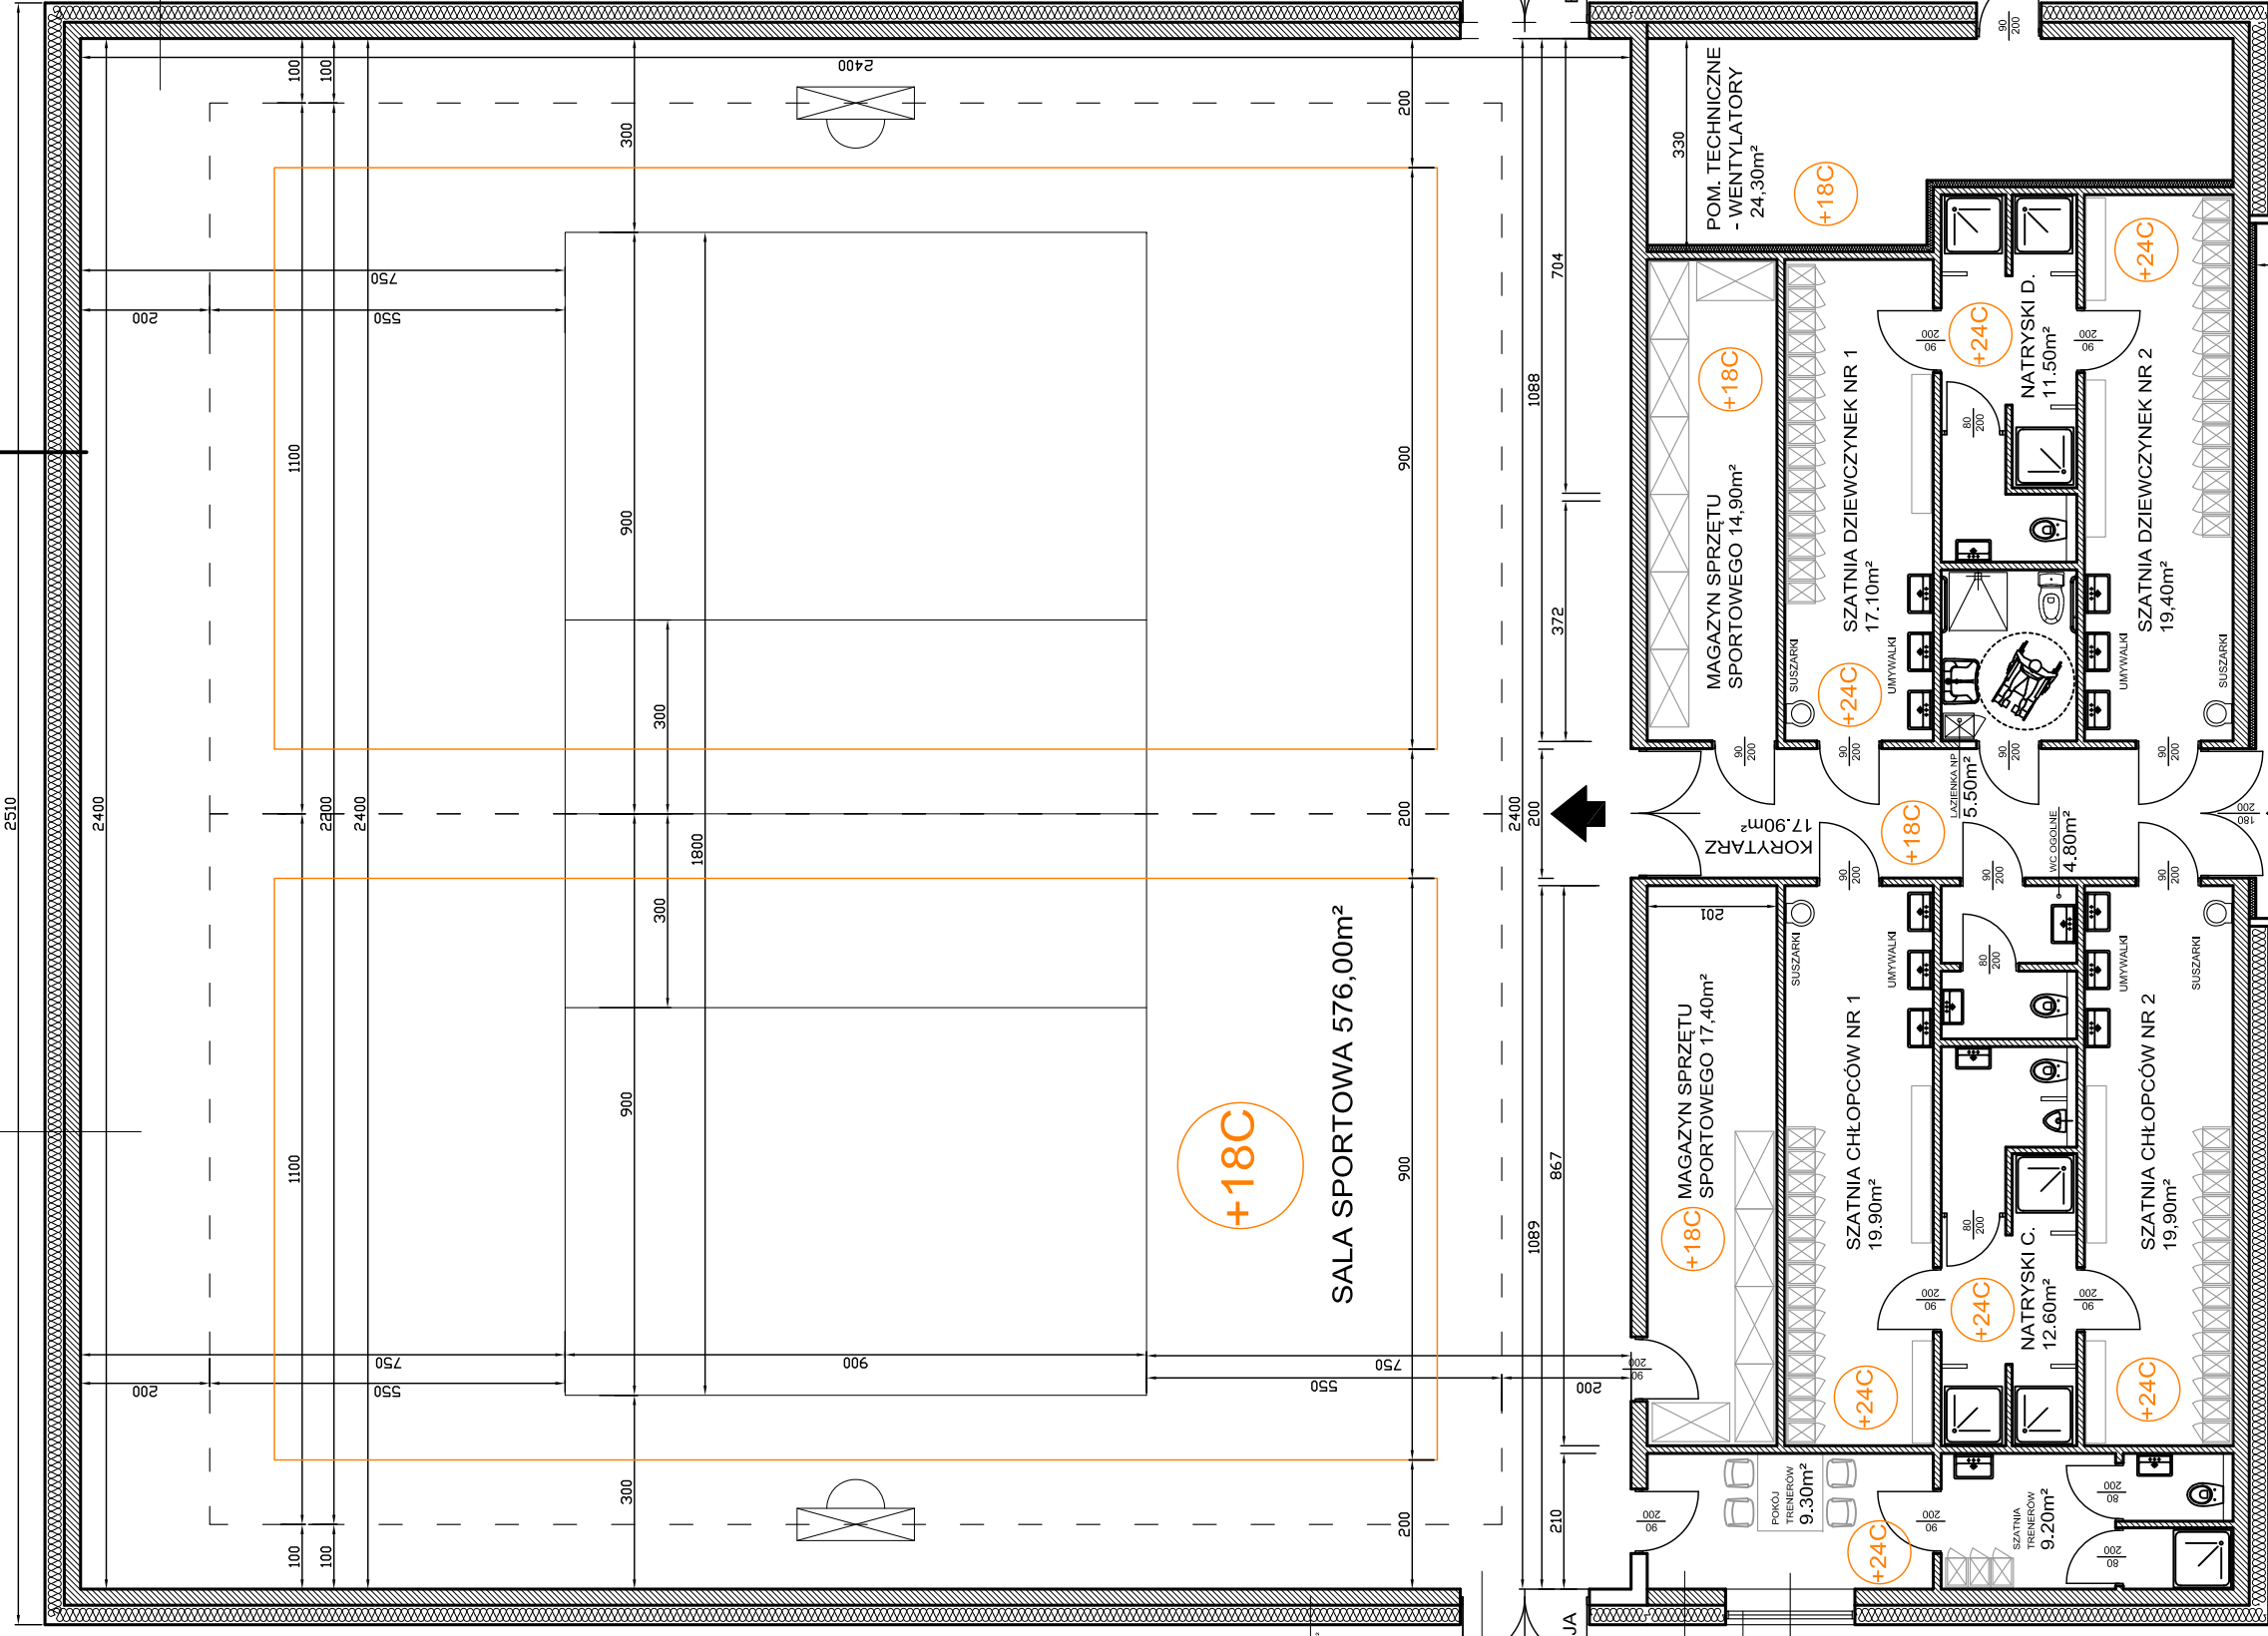

SZATNIE I NATRYSKI 110,70m²
MAG. SPRZĘTU SPORT. 32,30m²
POM. TRNERÓW + SZATNIA T. 18,50m²
POM. TECHNICZNE 24,30m²
HALL WEJŚCIOWY 25,60m²
KOMUNIKACJA 17,90m²

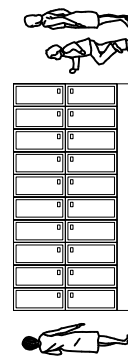

SZAFKI DLA DZIECI

RZUT PARTERU

