



PROGNOZA ODDZIAŁYWANIA NA ŚRODOWISKO ZMIANY MIEJSCOWEGO PLANU ZAGOSPODAROWANIA PRZESTRZENNEGO DLA CZĘŚCI OBSZARU KONSTANTYNOWA ŁÓDZKIEGO

w terenie położonym pomiędzy ul. Poprzeczną i ul. Niesięcin w obrębie K-21

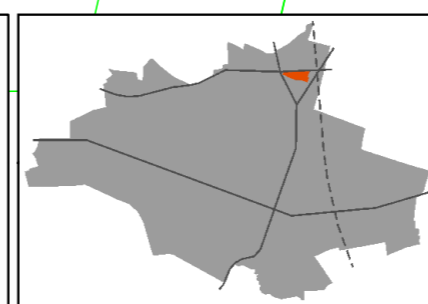

Oznaczenie graficzne i tekstowe	Oznaczenie z rys. planu	Wpływ ustaleń planu na środowisko przyrodnicze w granicach objętych opracowaniem MPZP	Ocena potencjalnego wpływu
A	1MN,U, 2MN,U, 3U,MN	Istniejące i planowane tereny zabudowy mieszkaniowej jednorodzinnej i zabudowy usługowej będą miały nieznacznie uciążliwy wpływ na środowisko . Tereny planu są częściowo zabudowane. Rekompensatą dla utraty powierzchni niezabudowanych jest przeznaczenie, co najmniej 30 – 40% powierzchni działki na powierzchnię biologicznie czynną, co wpływa korzystnie na walory krajobrazowe obszarów zabudowanych. Ustalenia planu wykorzystują dostępne zapisy dotyczące ograniczenia i wyeliminowania uciążliwości istniejącego i planowanego zagospodarowania. Dotyczy to stosowania proekologicznych oraz odnawialnych źródeł ciepła w gospodarstwach domowych, zaopatrzenia terenu w niezbędne media, w tym w sieć kanalizacyjną i deszczową, prowadzenia prawidłowej gospodarki odpadami i segregacji śmieci, zakazu odprowadzania zanieczyszczeń do gruntu. Mimo to w okresie grzewczym może dochodzić do kumulacji zanieczyszczeń pyłowych pochodzący z indywidualnych palenisk domowych. W zakresie ochrony przed hałasem ustala się bierne zapisy o dopuszczalnych poziomach dźwięku, zgodnie z przepisami szczególnymi. Ustalenia dotyczące układu zabudowy, architektury, estetyki zabudowy, wysokości i ilości kondygnacji pozwalają stwierdzić, że walory krajobrazowe przestrzeni miejskiej zostaną zachowane i nie będzie się wprowadzać elementów dysharmonijnych i zaburzających strukturę przestrzenną. Ustalenia planu w sposób prawidłowy ograniczają uciążliwości terenów zainwestowania dla środowiska przyrodniczego. Planowane zagospodarowanie może być lokowane na obszarze planu przy zachowaniu przepisów odrębnych odnoszących się do ochrony środowiska i przyrody.	Oddziaływanie planu na środowisko i krajobraz można ocenić w następujący sposób: pod względem charakteru – jako bez znaczenia, pod względem intensywności przekształceń – jako zauważalne, pod względem bezpośredniości oddziaływania – jako bezpośrednie, pod względem okresu trwania oddziaływania – jako długoterminowe, pod względem częstotliwości oddziaływania – jako stałe, pod względem zasięgu przestrzennego – jako miejscowe, pod względem trwałości oddziaływania – jako nieodwracalne i częściowo odwracalne.
B	1KDL, 2KDD/1, 2KDD/2, 2KDD/3	Tereny istniejących dróg publicznych klasy lokalnej i dojazdowej będą miały uciążliwe oddziaływanie na środowisko . Ustalenia planu dopuszczają na terenach funkcje uciążliwe. Na obszarze okresowo może dochodzić do kumulacji zanieczyszczeń gazowych i pyłowych pochodzący z ciągów komunikacyjnych. Tereny komunikacyjne będą także źródłem hałasu. Ustalenia planu w sposób prawidłowy ograniczają uciążliwości terenów zainwestowania dla środowiska przyrodniczego, dopuszczając np. lokalizację zieleni w pasach drogowych.	Oddziaływanie planu na środowisko i krajobraz można ocenić w następujący sposób: pod względem charakteru – jako bez znaczenia, pod względem intensywności przekształceń – jako duże, pod względem bezpośredniości oddziaływania – jako bezpośrednie, pod względem okresu trwania oddziaływania – jako długoterminowe, pod względem częstotliwości oddziaływania – jako stałe, pod względem zasięgu przestrzennego – jako miejscowe, pod względem trwałości oddziaływania – jako nieodwracalne.

SKALA 1:1000

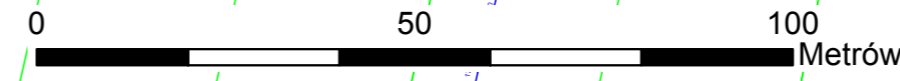

LEGENDA:

- GRANICE OBSZARU OBJĘTEGO PLANEM POŁOŻONE W OBSZARZE GŁÓWNEGO ZBIORNIKA WÓD PODZIEMNYCH
- LINIE ROZGRANICZAJĄCE TERENY O RÓŻNYM PRZEZNACZENIU LUB RÓŻNYCH ZASADACH ZAGOSPODAROWANIA
- NIEPRZEKRACZALNE LINIE ZABUDOWY
- WSKAZANE W WYBRANYCH MIEJSCACH WYMIAROWANIE W METRACH
- DZIAŁKI NIEPOSIADAJĄCE CECHDZIAŁKI BUDOWLANEJ

SYMBOLE WYZNACZONYCH TERENÓW O RÓŻNYCH PRZEZNACZENIACH LUB RÓŻNYCH ZASADACH ZAGOSPODAROWANIA:

- 1MN,U - 2MN,U: TERENY ZABUDOWY MIESZKANIOWEJ JEDNORODZINNEJ Z DOPUSZCZENIEM ZABUDOWY USŁUGOWEJ
- 3U, MN: TEREN ZABUDOWY USŁUGOWEJ I ZABUDOWY MIESZKANIOWEJ JEDNORODZINNEJ
- 1KDL: TEREN DROGI PUBLICZNEJ KLASY LOKALNEJ
- 2KDD/1-2KDD/3: TERENY DRÓG PUBLICZNYCH KLASY DOJAZDOWEJ

STREFA OCHRONNA OD NAWIETRZNEJ LINII ELEKTROENERGETYCZNEJ ŚREDNIEGO NAPIĘCIA SN 15kV

OZNACZENIA INFORMACYJNE:

- PRZEBIEG LINII ROZGRANICZAJĄCEJ ULICY POZA PLANEM
- ISTNIEJĄCE BUDYNKI
- NAWIETRZNA LINIA ELEKTROENERGETYCZNA ŚREDNIEGO NAPIĘCIA SN 15kV