






ANALIZA ZMIAN W ZAGOSPODAROWANIU PRZESTRZENNYM MIASTA KONSTANTYNOWA ŁÓDZKIEGO W LATACH 2014 - 2018

OBSZARY WSKAZANE DO OBJĘCIA UCHWAŁAMI W SPRAWIE PRZYSTĄPIENIA DO
SPORZĄDZENIA MIEJSCOWYCH PLANÓW ZAGOSPODAROWANIA PRZESTRZENNEGO

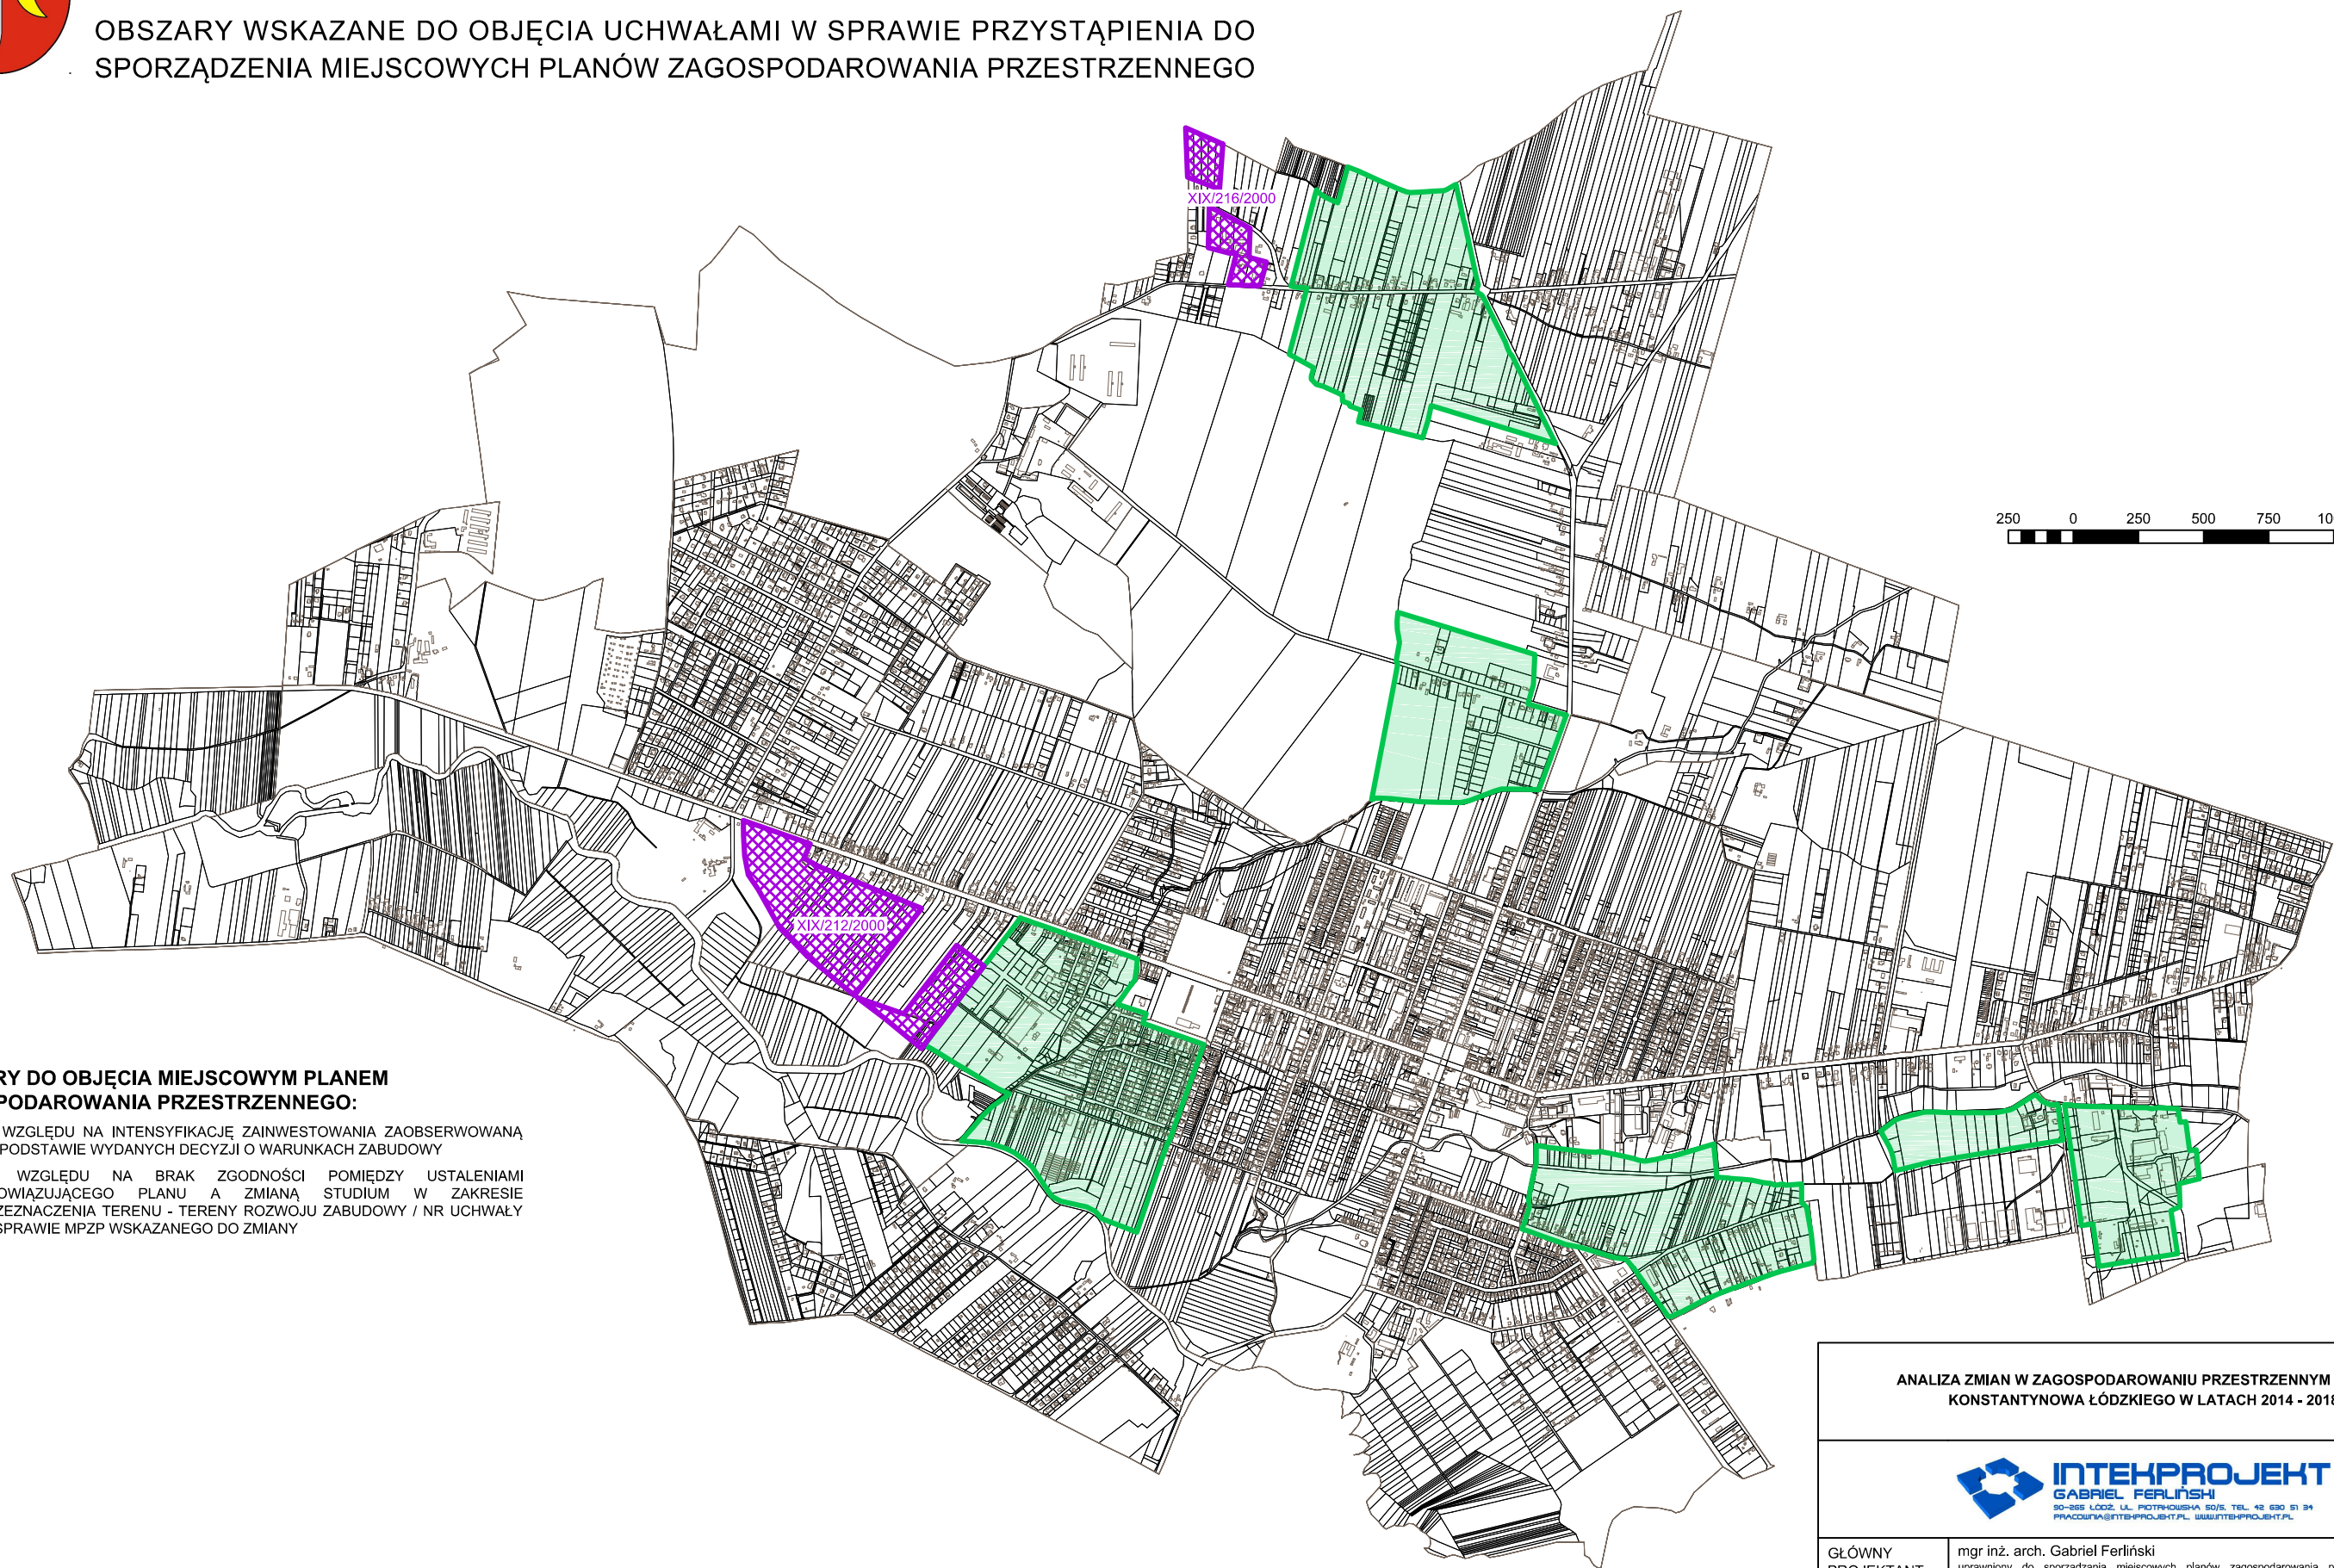

OBSZARY DO OBJĘCIA MIEJSCOWYM PLANEM ZAGOSPODAROWANIA PRZESTRZENNEGO:

-  ZE WZGLĘDU NA INTENSYFIKACJĘ ZAINWESTOWANIA ZAOBSERWOWANĄ NA PODSTAWIE WYDANYCH DECYZJI O WARUNKACH ZABUDOWY
-  ZE WZGLĘDU NA BRAK ZGODNOŚCI POMIĘDZY USTALENIAMI OBOWIĄZUJĄCEGO PLANU A ZMIANĄ STUDIUM W ZAKRESIE PRZEZNACZENIA TERENU - TERENY ROZWOJU ZABUDOWY / NR UCHWAŁY W SPRAWIE MPZP WSKAZANEGO DO ZMIANY

ANALIZA ZMIAN W ZAGOSPODAROWANIU PRZESTRZENNYM MIASTA
KONSTANTYNOWA ŁÓDZKIEGO W LATACH 2014 - 2018



GŁÓWNY PROJEKTANT:	mgr inż. arch. Gabriel Ferliński uprawniony do sporządzania miejscowych planów zagospodarowania przestrzennego i studiów uwarunkowań i kierunków zagospodarowania przestrzennego na podstawie art. 5 pkt. 3 ustawy opizp		
WSPÓŁPRACA:	mgr inż. Adrian Zieleniewicz uprawniony do sporządzania miejscowych planów zagospodarowania przestrzennego i studiów uwarunkowań i kierunków zagospodarowania przestrzennego na podstawie art. 5 pkt. 4 ustawy opizp		
DATA:	PAŹDZIERNIK 2018	SKALA 1 : 25 000	RYСУNEK 4