



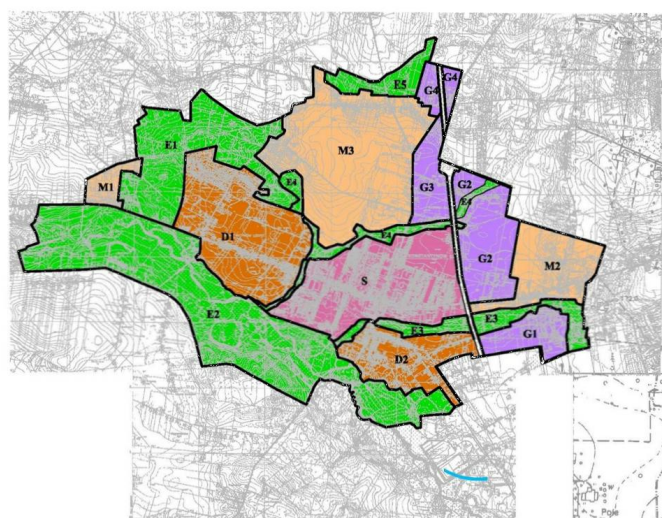

ANALIZA ZMIAN W ZAGOSPODAROWANIU PRZESTRZENNYM MIASTA KONSTANTYNOWA ŁÓDZKIEGO W LATACH 2014 - 2018

ZGODNOŚĆ MIEJSCOWYCH PLANÓW ZAGOSPODAROWANIA PRZESTRZENNEGO
ZE STUDIUM W ZAKRESIE PRZEZNACZENIA TERENÓW

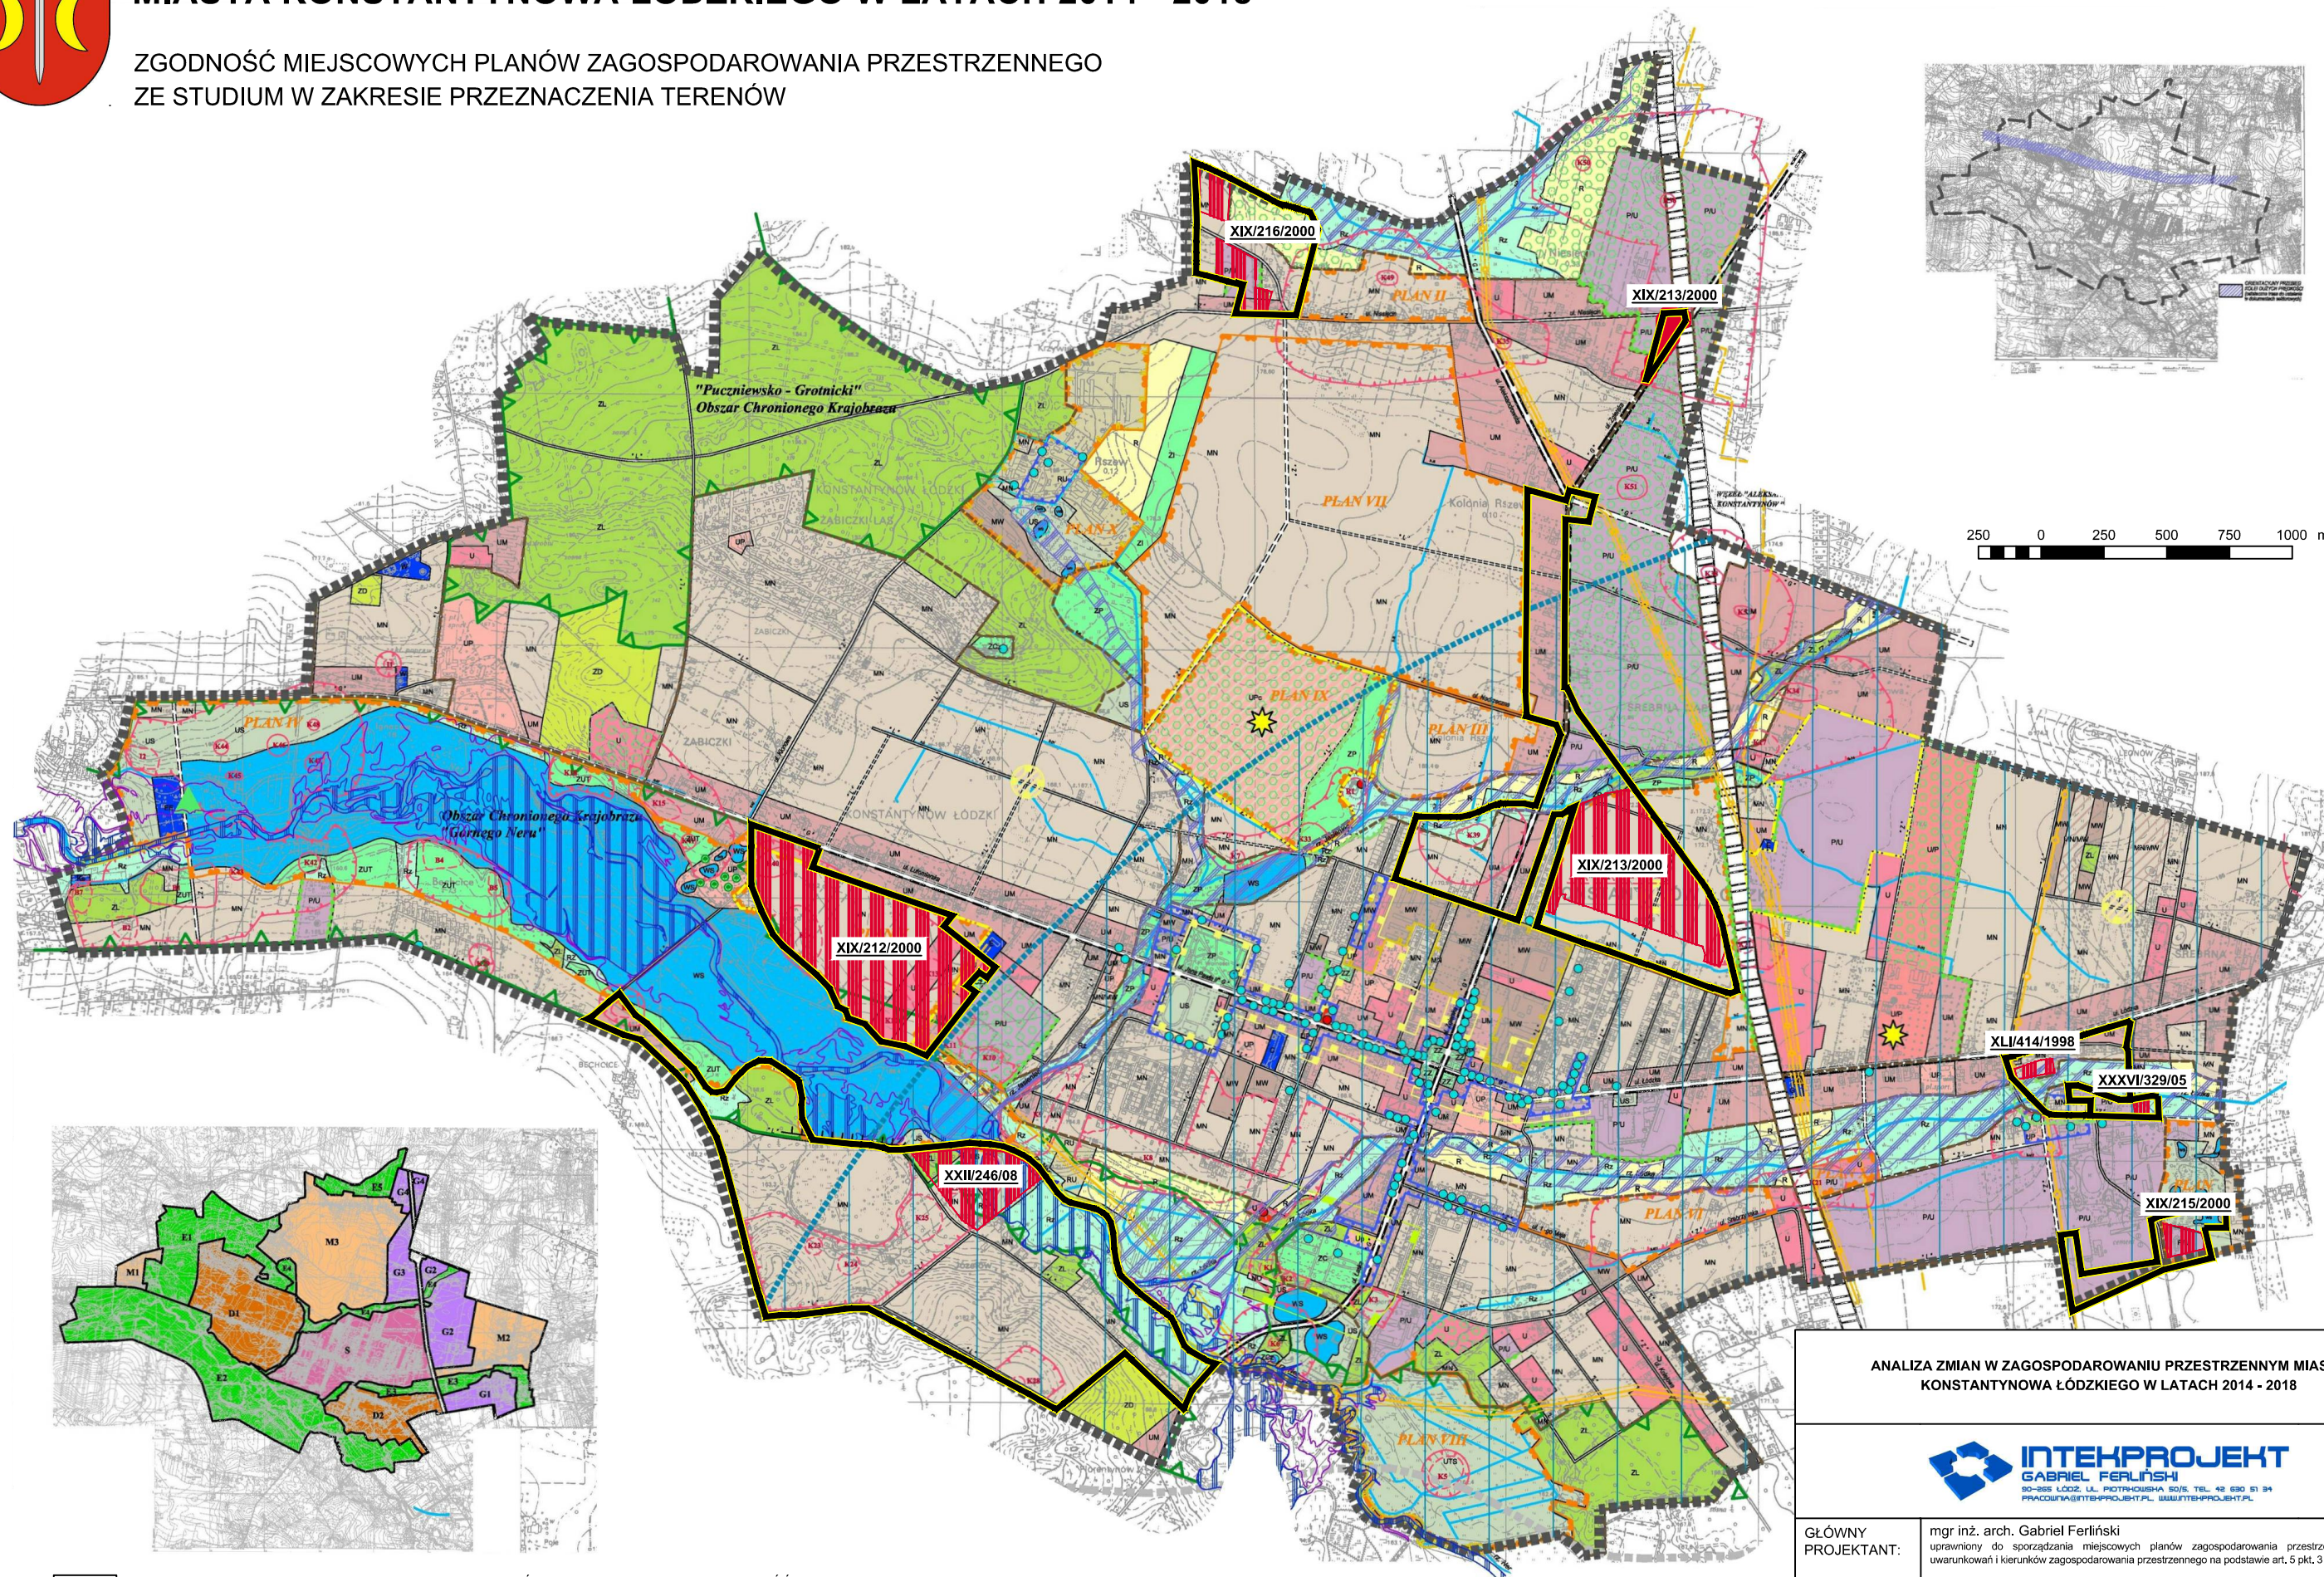

XXII/246/08 NUMER UCHWAŁY / GRANICE MPZP W STOSUNKU DO KTÓRYCH STWIERDZONO NIEZGODNOŚĆ PRZEZNACZENIA USTALONEGO W MPZP Z PRZEZNACZENIEM ZAPISANYM W STUDIUM

XXXX OBSZARY, DLA KTÓRYCH PRZEZNACZENIE USTALONE W MPZP JEST NIEZGODNE Z PRZEZNACZENIEM ZAPISANYM W STUDIUM

ANALIZA ZMIAN W ZAGOSPODAROWANIU PRZESTRZENNYM MIASTA
KONSTANTYNOWA ŁÓDZKIEGO W LATACH 2014 - 2018



GLÓWNY PROJEKTANT:	mgr inż. arch. Gabriel Ferliński uprawniony do sporządzania miejscowych planów zagospodarowania przestrzennego i studiów uwarunkowań i kierunków zagospodarowania przestrzennego na podstawie art. 5 pkt. 3 ustawy opizp
WSPÓŁPRACA:	mgr inż. Adrian Zieleniewicz uprawniony do sporządzania miejscowych planów zagospodarowania przestrzennego i studiów uwarunkowań i kierunków zagospodarowania przestrzennego na podstawie art. 5 pkt. 4 ustawy opizp
DATA:	PAŹDZIERNIK 2018
SKALA 1 : 25 000	RYСУNEK 3