




# ANALIZA ZMIAN W ZAGOSPODAROWANIU PRZESTRZENNYM MIASTA KONSTANTYNOWA ŁÓDZKIEGO W LATACH 2014 - 2018

MIEJSCOWE PLANY ZAGOSPODAROWANIA PRZESTRZENNEGO  
OBOWIĄZUJĄCE / BĘDĄCE W TRAKCIE OPRACOWANIA  
WNIOSKI MIESZKAŃCÓW W ZAKRESIE ZMIAN ZAGOSPODAROWANIA PRZESTRZENNEGO

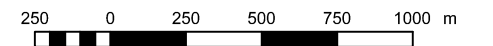

## OBOWIĄZUJĄCE MIEJSCOWE PLANY ZAGOSPODAROWANIA PRZESTRZENNEGO

ZASIĘG OBSZARÓW OBJĘTYCH OBOWIĄZUJĄCYMI MPZP

## MIEJSCOWE PLANY ZAGOSPODAROWANIA PRZESTRZENNEGO BĘDĄCE W TRAKCIE OPRACOWANIA


OBSZARY, DLA KTÓRYCH PODJĘTO UCHWAŁĘ W SPRAWIE PRZYSTĄPIENIA  
DO SPORZĄDZENIA MPZP

NUMER UCHWAŁY W SPRAWIE PRZYSTĄPIENIA DO SPORZĄDZENIA MPZP

## WNIOSKI MIESZKAŃCÓW W ZAKRESIE ZMIAN ZAGOSPODAROWANIA PRZESTRZENNEGO

DZIAŁKA, KTÓREJ DOTYCZY WNIOSEK

NUMER KOLEJNY WNIOSKU W WYKAZIE

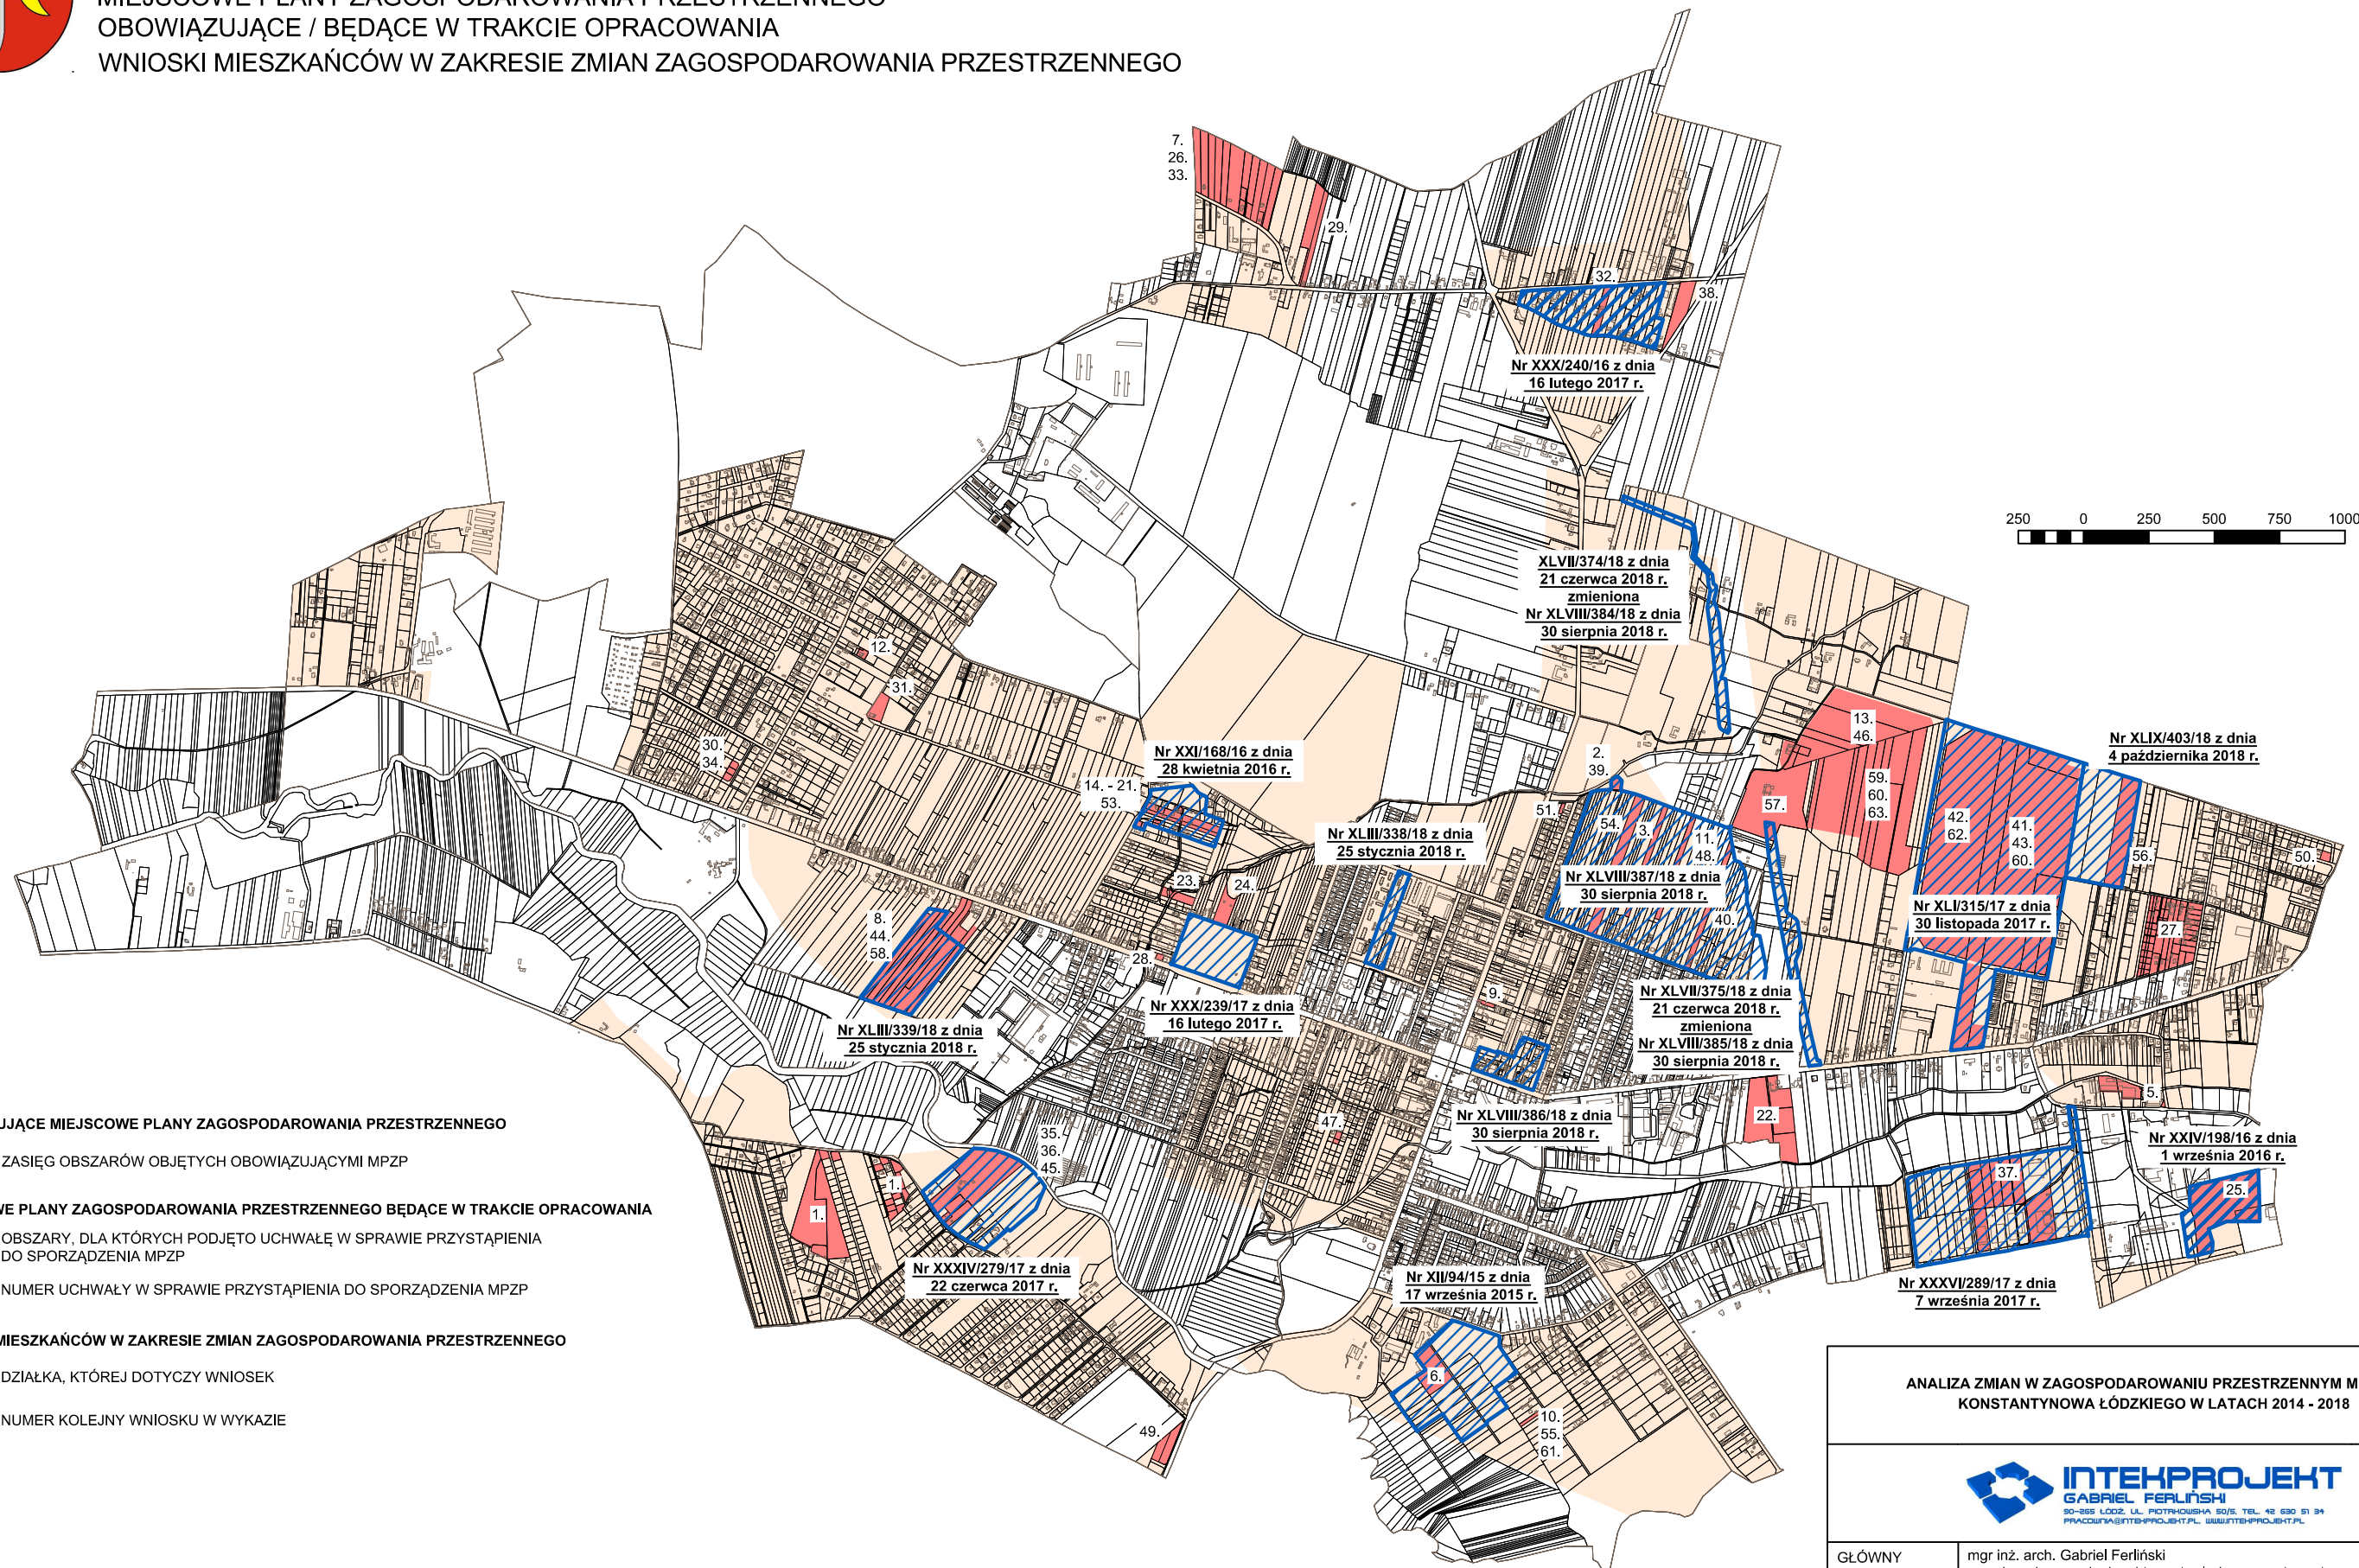

## ANALIZA ZMIAN W ZAGOSPODAROWANIU PRZESTRZENNYM MIASTA KONSTANTYNOWA ŁÓDZKIEGO W LATACH 2014 - 2018



GŁÓWNY PROJEKTANT:	mgr inż. arch. Gabriel Ferliński uprawniony do sporządzania miejscowych planów zagospodarowania przestrzennego i studiów uwarunkowań i kierunków zagospodarowania przestrzennego na podstawie art. 5 pkt. 3 ustawy opizp
WSPÓŁPRACA:	mgr inż. Adrian Zieleniewicz uprawniony do sporządzania miejscowych planów zagospodarowania przestrzennego i studiów uwarunkowań i kierunków zagospodarowania przestrzennego na podstawie art. 5 pkt. 4 ustawy opizp
DATA:	PAŹDZIERNIK 2018
SKALA 1 : 25 000	RYСУNEK 2