



Zmiana miejscowego planu zagospodarowania przestrzennego dla części obszaru Konstantinowa Łódzkiego



Załącznik nr 1 do Uchwały Nr V/38/19 Rady Miejskiej w Konstantinowie Łódzkim z dnia 28 marca 2019 r.

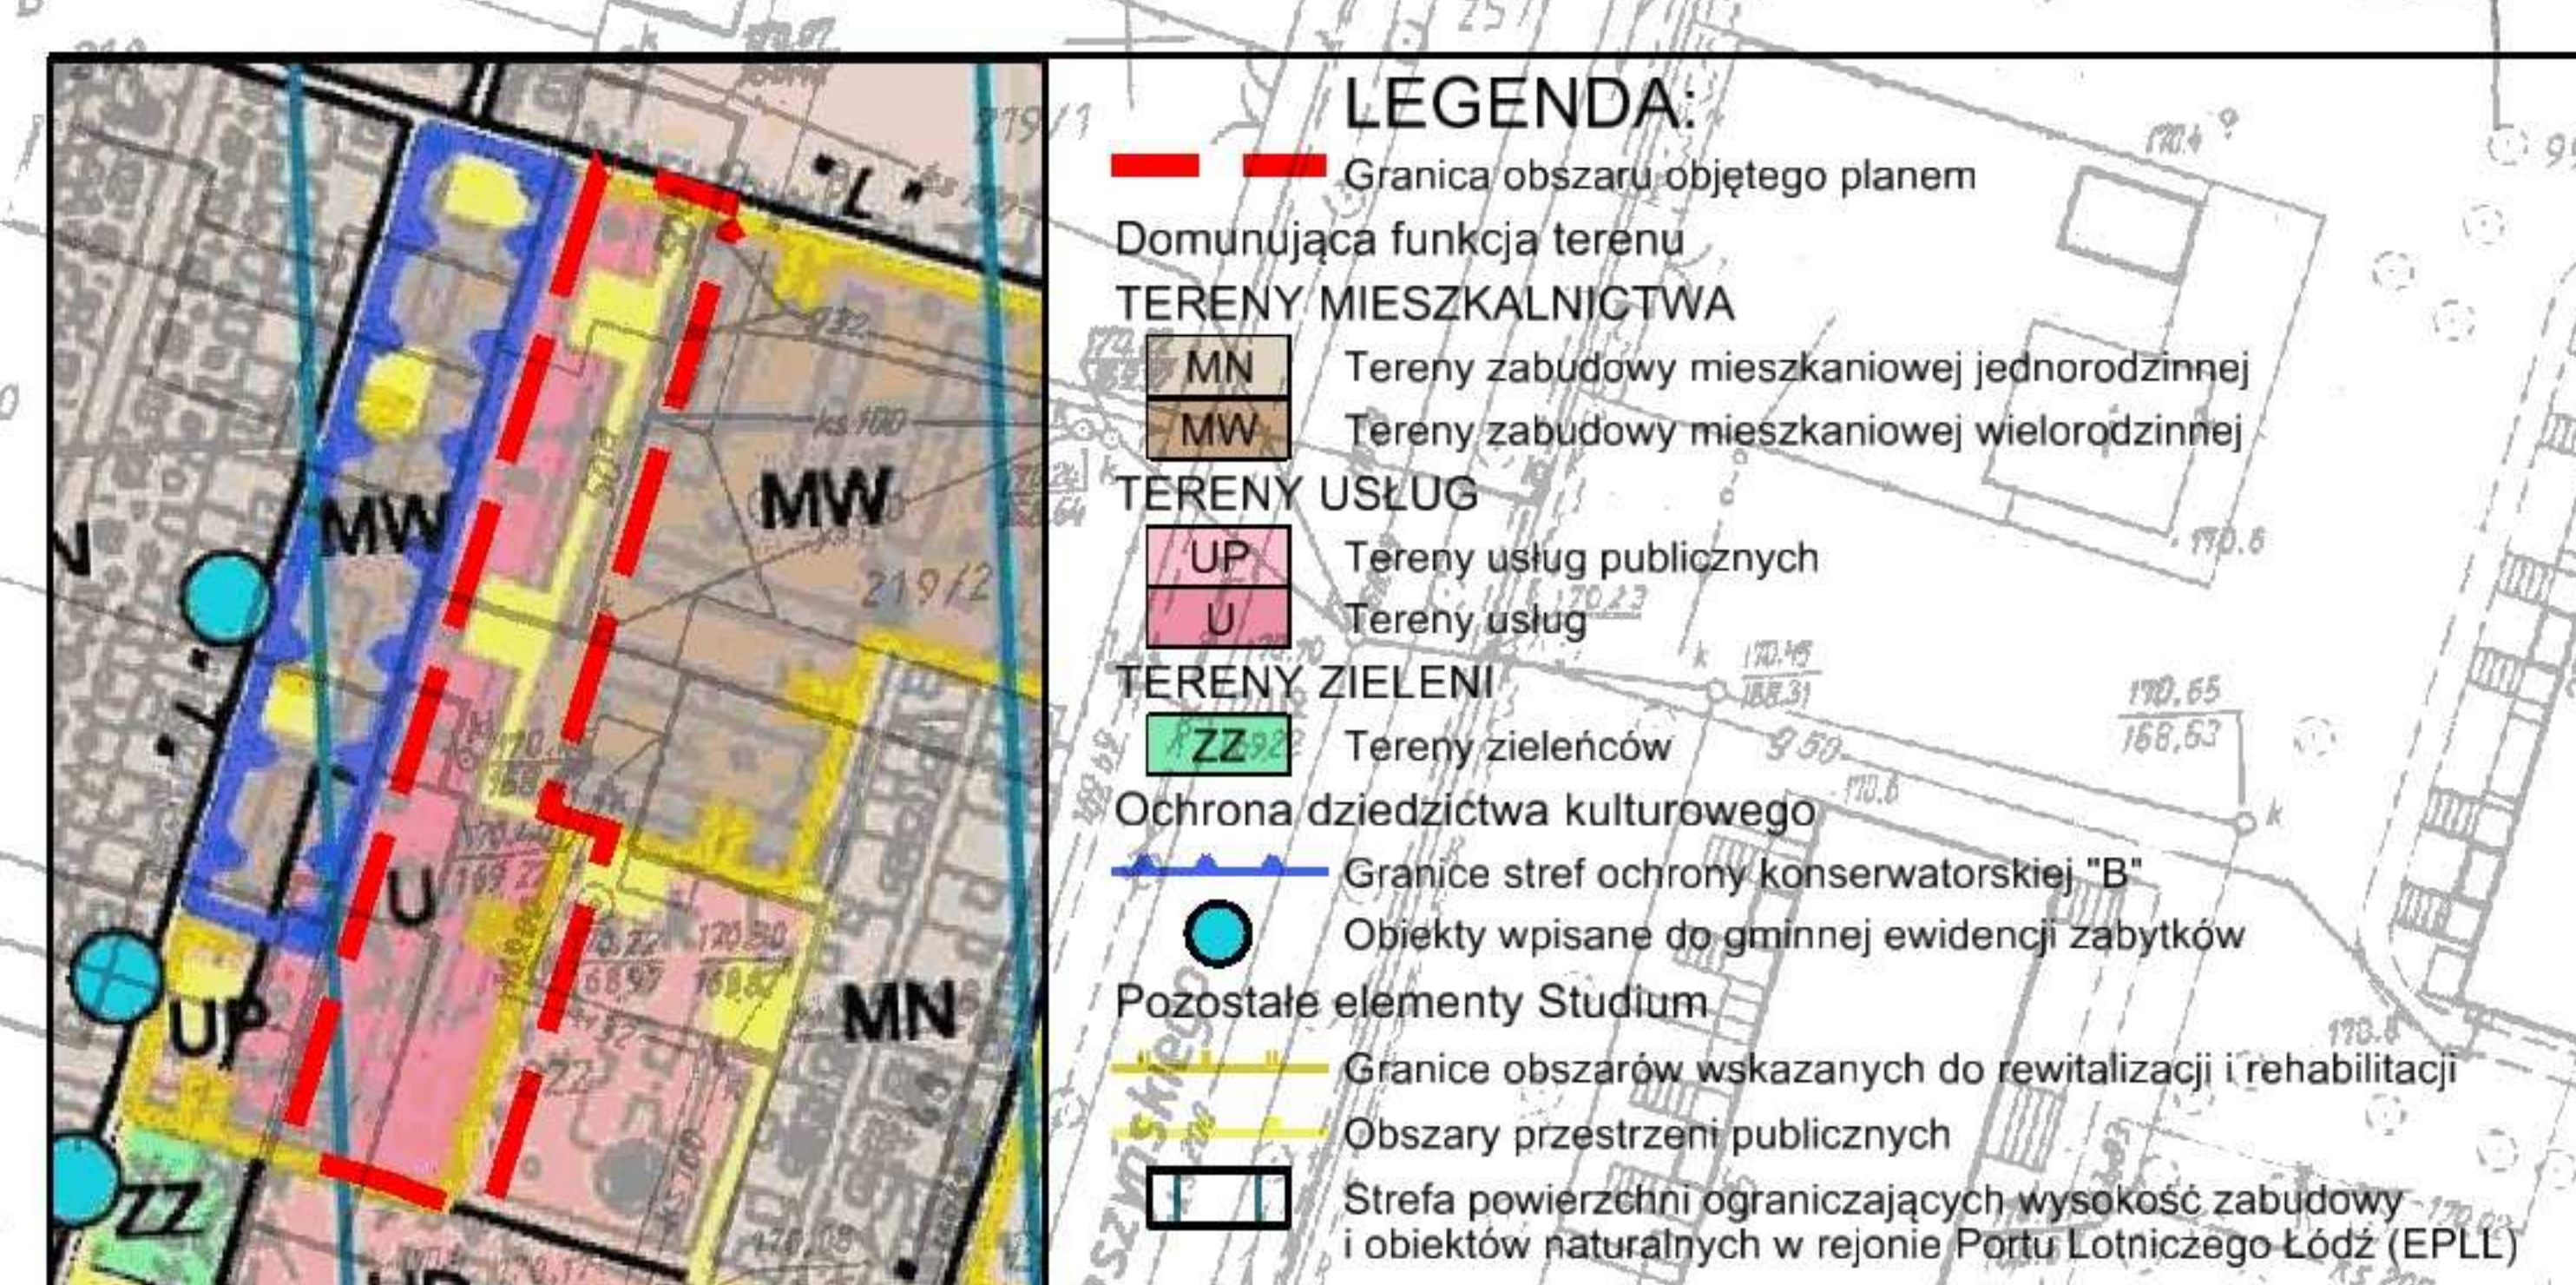

wyrys ze zmiany studium uwarunkowań i kierunków zagospodarowania przestrzennego miasta Konstantinów Łódzki (Uch. Nr XXXVII/293/17 Rady Miejskiej w Konstantinowie Łódzkim z dnia 7 września 2017r.), skala 1:10 000

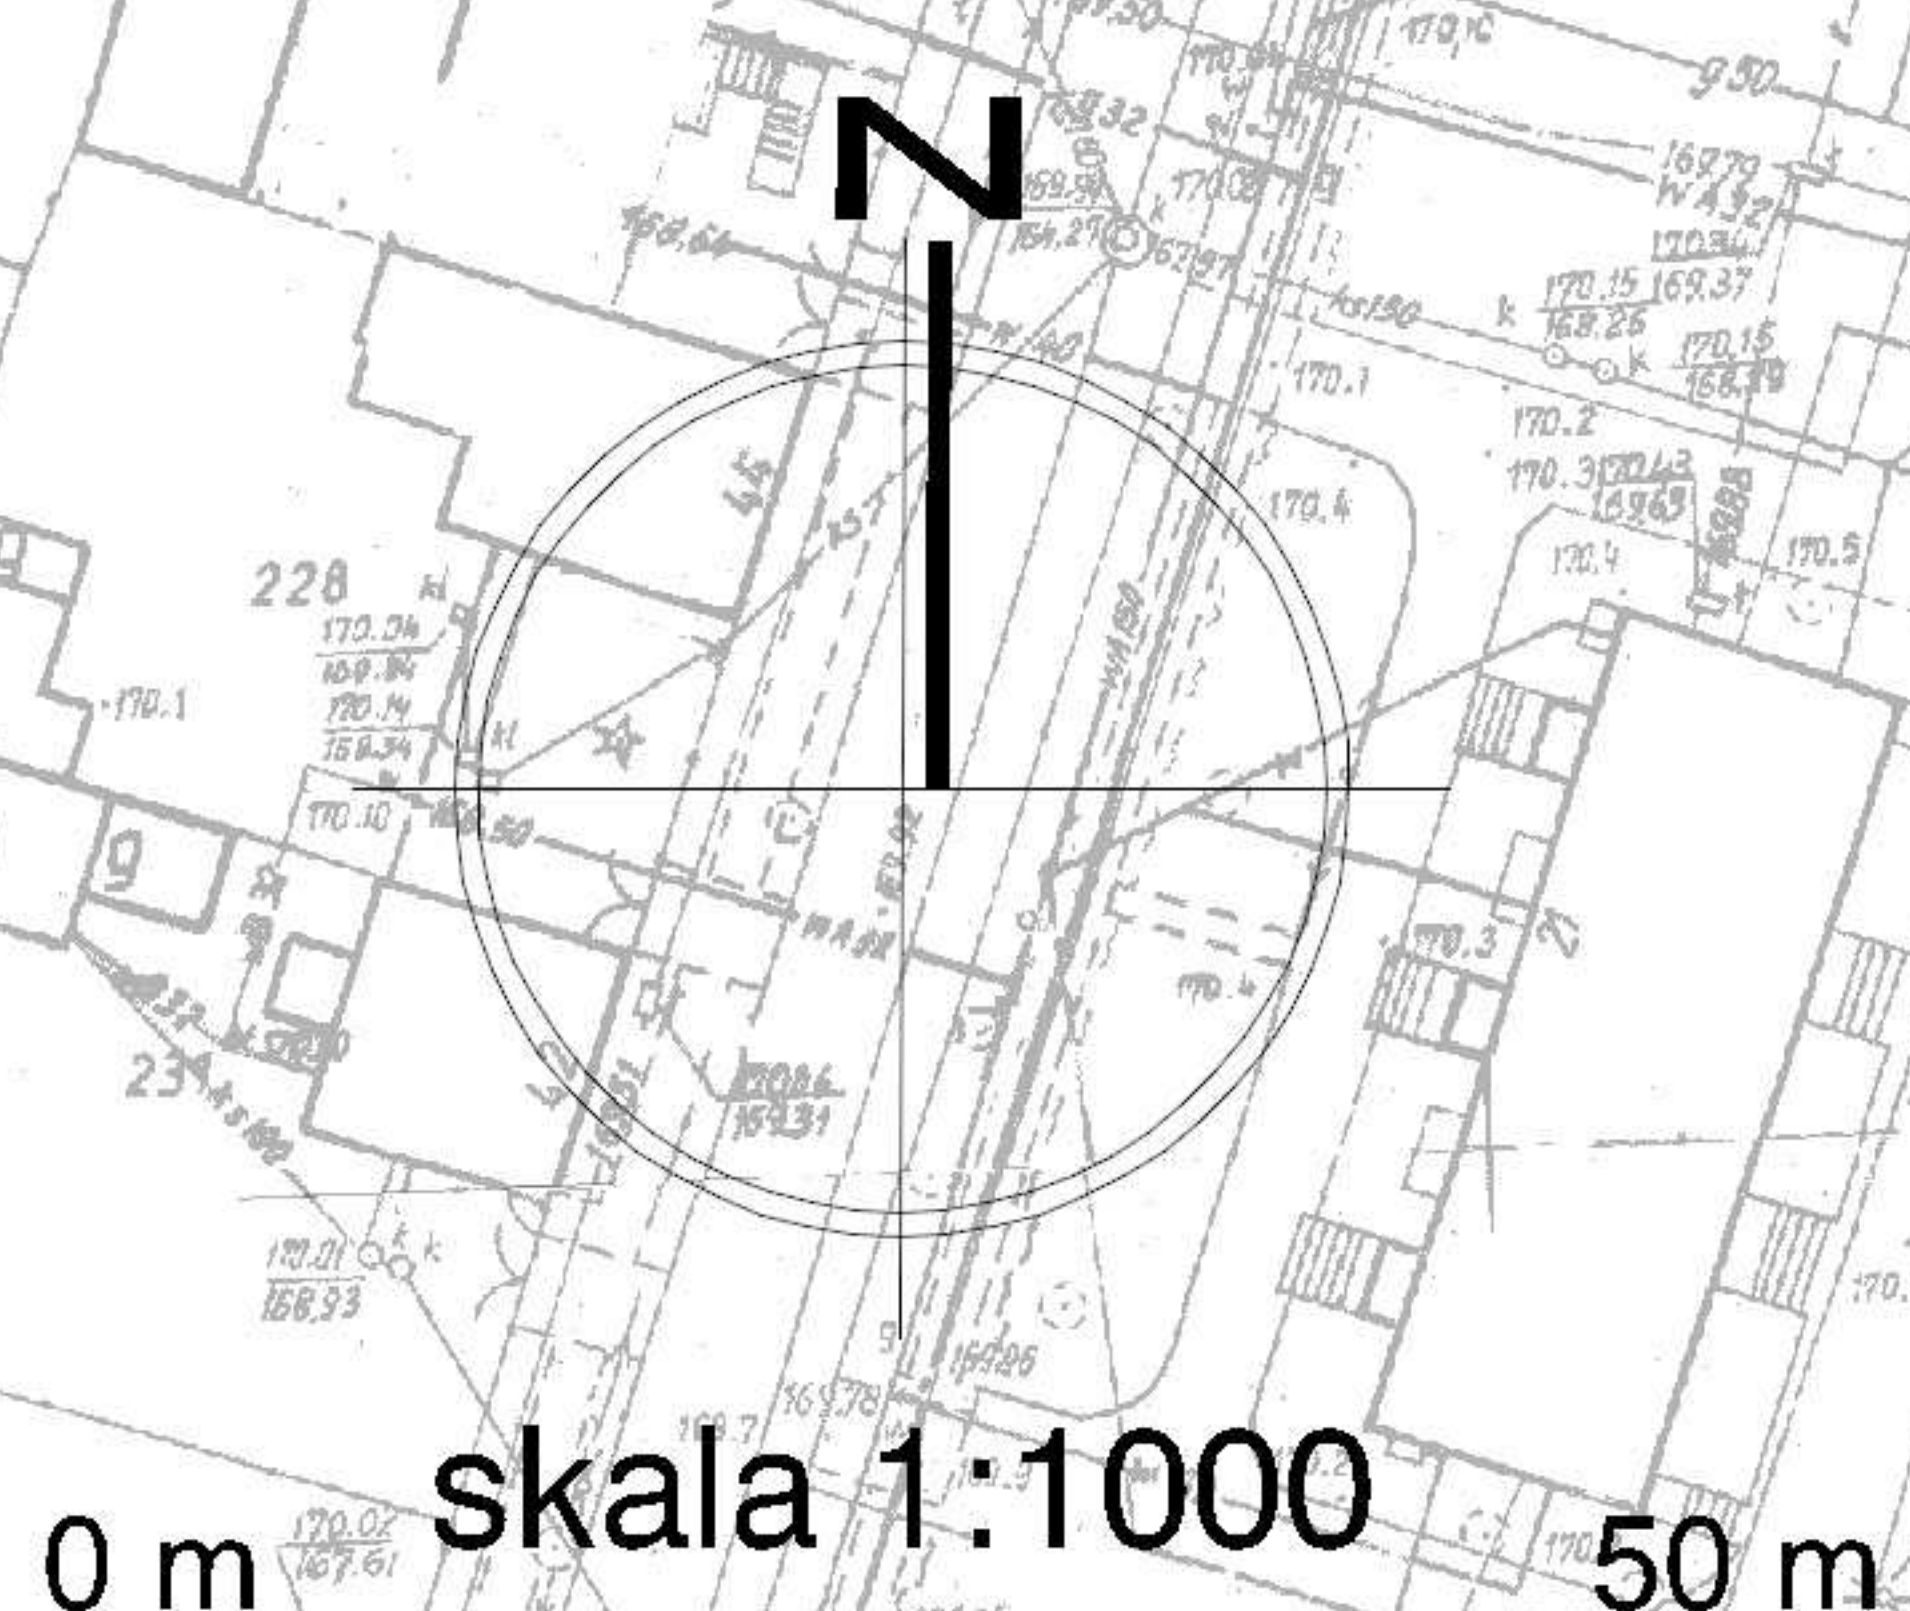

LEGENDA

OBOWIĄZUJĄCE USTALENIA PLANU

- Granicę obszaru objętego planem
- Linia rozgraniczająca tereny o różnym przeznaczeniu lub różnych zasadach zagospodarowania
- Nieprzekraczalna linia zabudowy
- U** Teren zabudowy usługowej
- ZP** Teren zieleni urządzonej
- KDD** Teren dróg publicznych klasy dojazdowej
- Granicę obszaru przestrzeni publicznej
- CALY OBSZAR MPZP** Obszar wskazany do rewitalizacji i rehabilitacji

ELEMENTY PLANU O CHARAKTERZE INFORMACYJNYM LUB WYNIKAJĄCE Z PRZEPISÓW ODREBNYCH

- 1.KDD** Niepowtarzalny symbol terenu
- 0.733** Powierzchnia terenu [ha]
- 10** Wymiarowanie [m]
- CALY OBSZAR MPZP** Główny Zbiornik Wód Podziemnych nr 401 Niecka Łódzka
- CALY OBSZAR MPZP** Strefa powierzchni ograniczających wysokość zabudowy i obiektów naturalnych w rejonie Portu Lotniczego Łódź (EPLL)
- eSk** Sieć kablowa średniego napięcia - 15kV
- W** Wnętrzowa stacja trafo



INWESTOR:	Gmina Konstantinów Łódzki, 95-050 Konstantinów Łódzki, ul. Zgierska 2
TEMAT:	Zmiana miejscowego planu zagospodarowania przestrzennego dla części obszaru Konstantinowa Łódzkiego
RYSUNEK:	Rysunek planu. Załącznik nr 1 do Uchwały Nr V/38/19 Rady Miejskiej w Konstantinowie Łódzkim z dnia 28 marca 2019 r.
ZESPÓŁ AUTORSKI:	mgr inż. Adrian Luszka - nr upr. Z-381/KW/247/2014 - główny projektant mgr inż. Katarzyna Matusiak - projektant mgr inż. Maciej Niźborski - projektant mgr inż. Ewa Smolińska - mł. projektant mgr Tomasz Miłowski - spec. z zakresu ochrony środowiska mgr inż. Maja Bauer - mł. as projektanta
SKALA:	1:1000
DATA:	marzec 2019 r.