

**UCHWAŁA NR XII/110/19  
RADY MIEJSKIEJ W KONSTANTYNOWIE ŁÓDZKIM**

z dnia 24 października 2019 r.

**o przystąpieniu do sporządzania zmiany miejscowego planu zagospodarowania  
przestrzennego dla części obszaru Konstantinowa Łódzkiego**

Na podstawie art. 18 ust. 2 pkt 5 ustawy z dnia 8 marca 1990 o samorządzie gminnym (t.j. Dz. U. z 2019 r. poz. 506, poz. 1309, poz. 1696), w związku z art. 14 ust. 1, ust. 2 i ust. 4 ustawy z dnia 27 marca 2003 r. o planowaniu i zagospodarowaniu przestrzennym (t.j. Dz. U. z 2018 r. poz. 1945 oraz z 2019 r. poz. 60, poz. 235, poz. 730, poz. 1009, poz. 1524, poz. 1696, poz. 1716) **Rada Miejska w Konstancynowie Łódzkim uchwala, co następuje:**

§ 1. Przystępuje do sporządzenia zmiany miejscowego planu zagospodarowania przestrzennego dla części obszaru Konstancynowa Łódzkiego położonego przy ul. Łużyckiej, w obrębie K-7.

§ 2. Granice obszaru objętego zmianą planu określa załącznik graficzny do niniejszej uchwały.

§ 3. Przedmiot i zakres planu powinien odpowiadać problematyce określonej w art. 15 ustawy z dnia 27 marca 2003 roku o planowaniu i zagospodarowaniu przestrzennym.

§ 4. Wykonanie Uchwały powierza Burmistrzowi Konstancynowa Łódzkiego.


§ 5. Uchwała wchodzi w życie z dniem podjęcia i podlega ogłoszeniu w sposób zwyczajowo przyjęty.



Przewodnicząca Rady  
Miejskiej  
w Konstancynowie  
Łódzkim

  
Jadwiga Czekańska

Załącznik do uchwały Nr XII/110/19  
Rady Miejskiej w Konstancynie Łódzkim  
z dnia 24 października 2019 r.

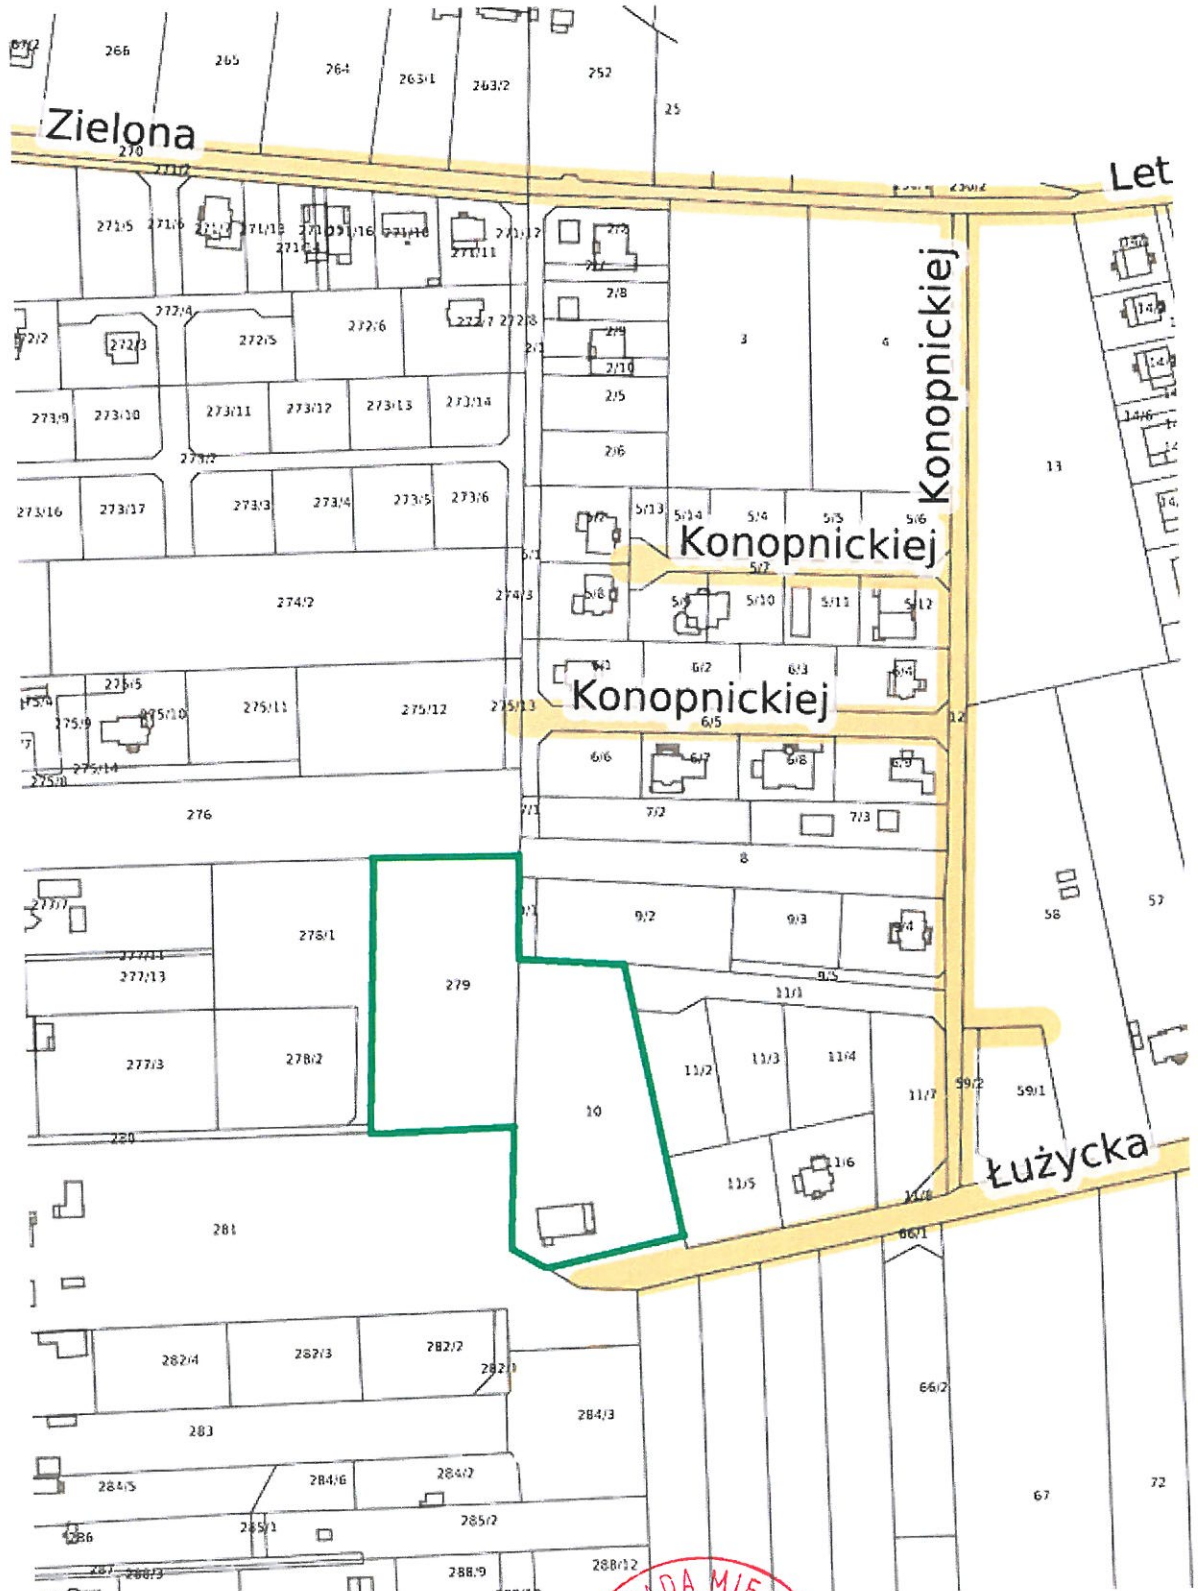

PRZEWODNICZĄCA  
RADY MIEJSKIEJ  
w Konstancynie Łódzkim  
Jadwiga Czekajewska