


CZĘŚĆ 1
ZAŁĄCZNIK NR1 (A)

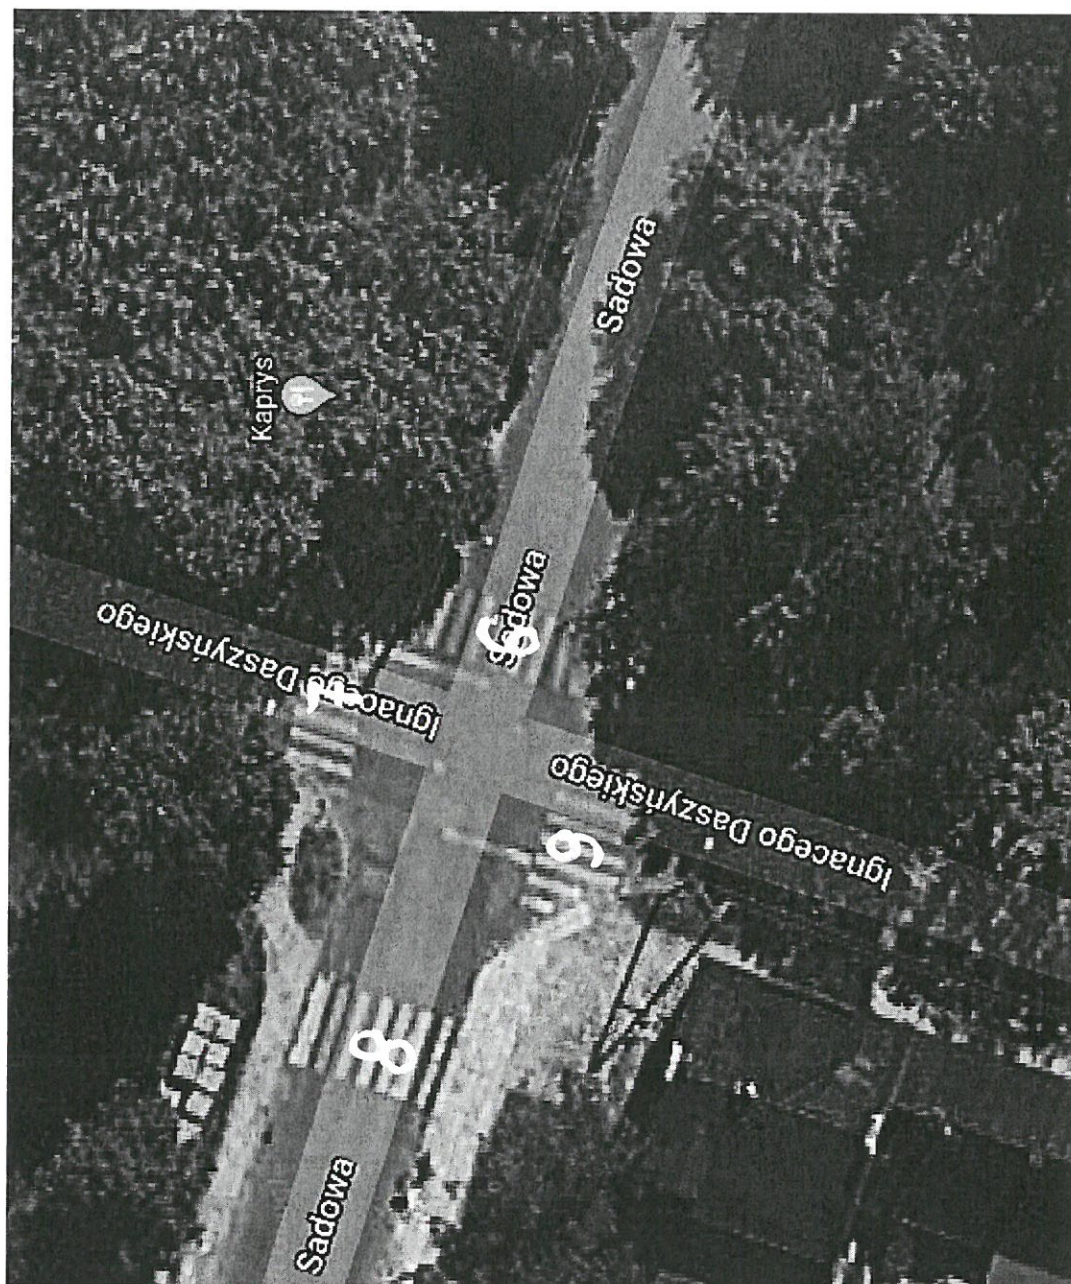


CZĘŚĆ 1


ZALĄCZNIK NR 2 (A)



Część 1

Załącznik NR3 (A)

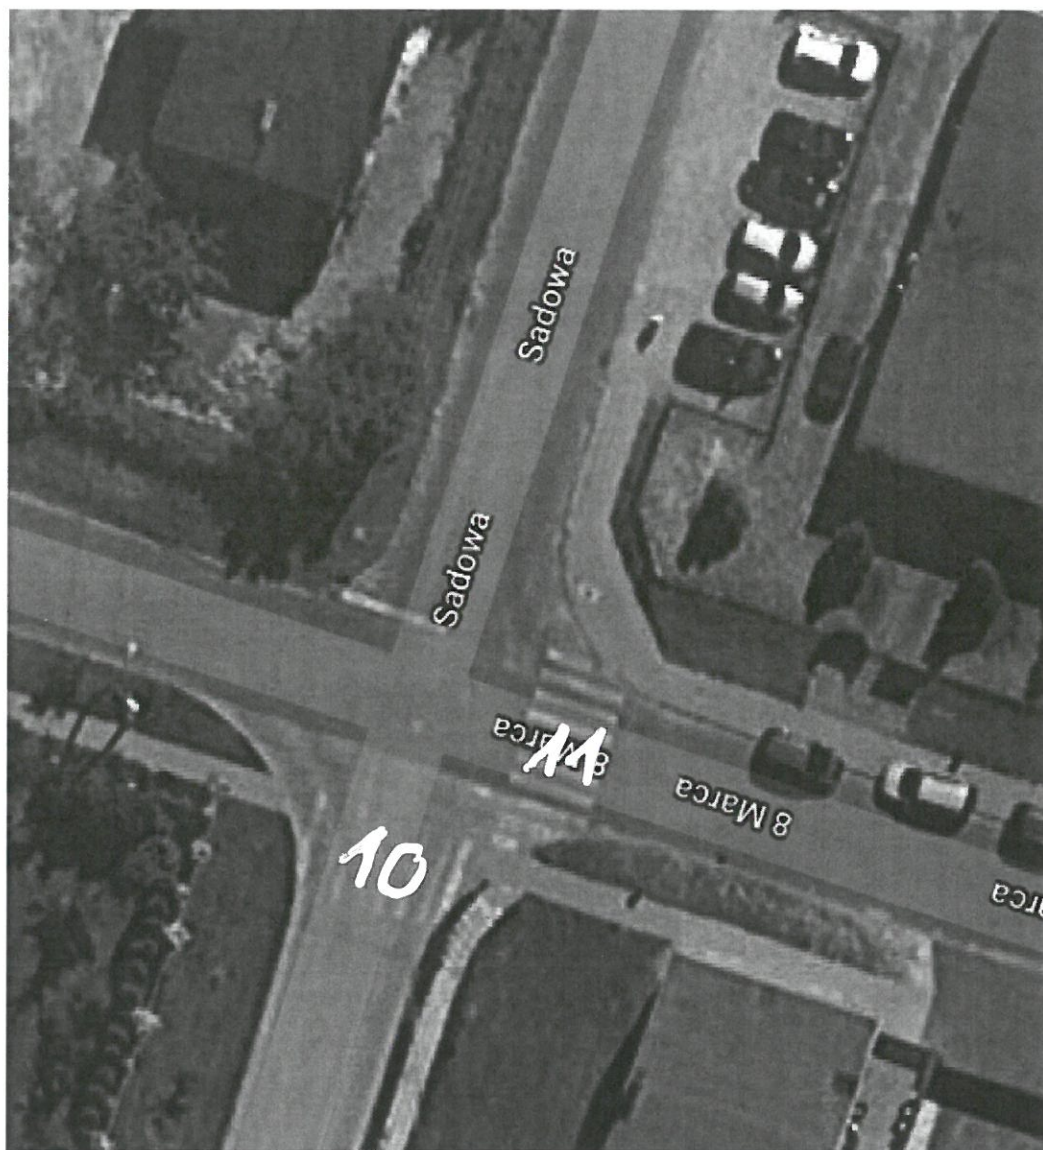

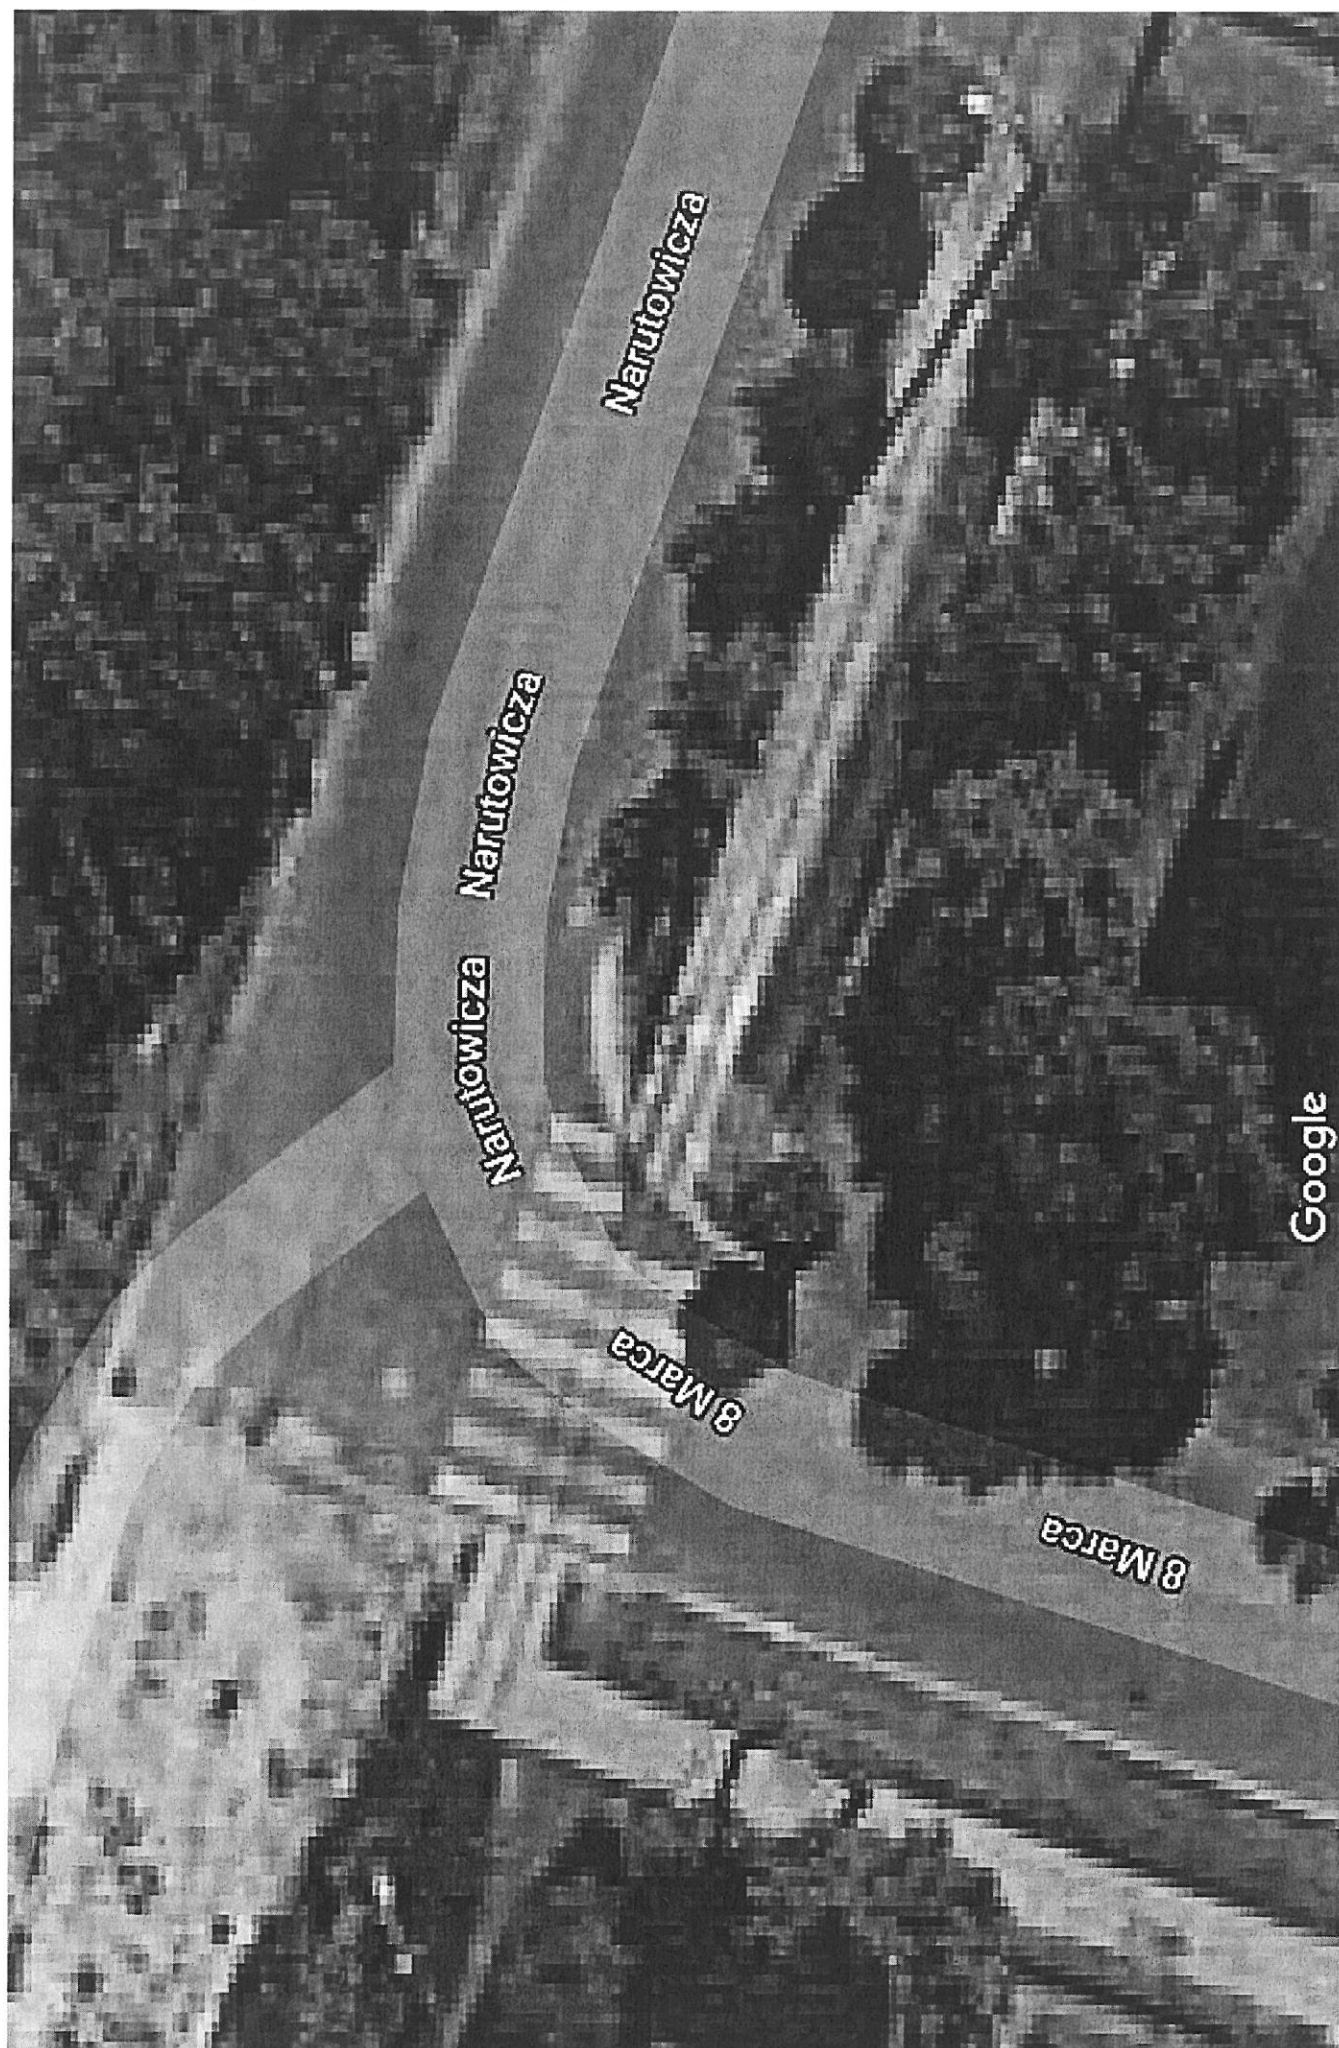

Część 1

Załącznik Nr 5(A)



Część 1
ZAŁĄCZNIK NR 6 (A)




Część 1


Załącznik nr 1 (B)



ZATACZNIK NR 2 (B)


caśc 1

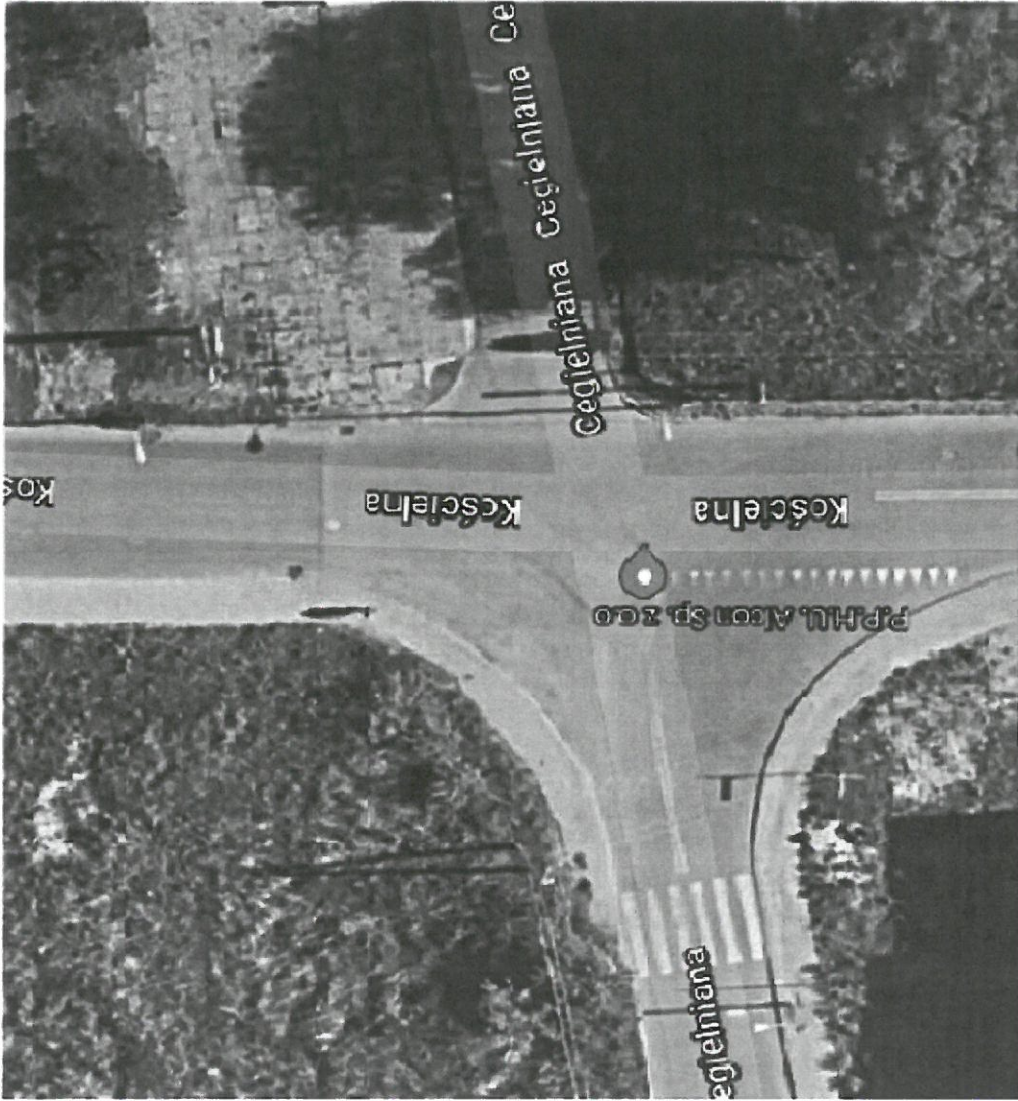

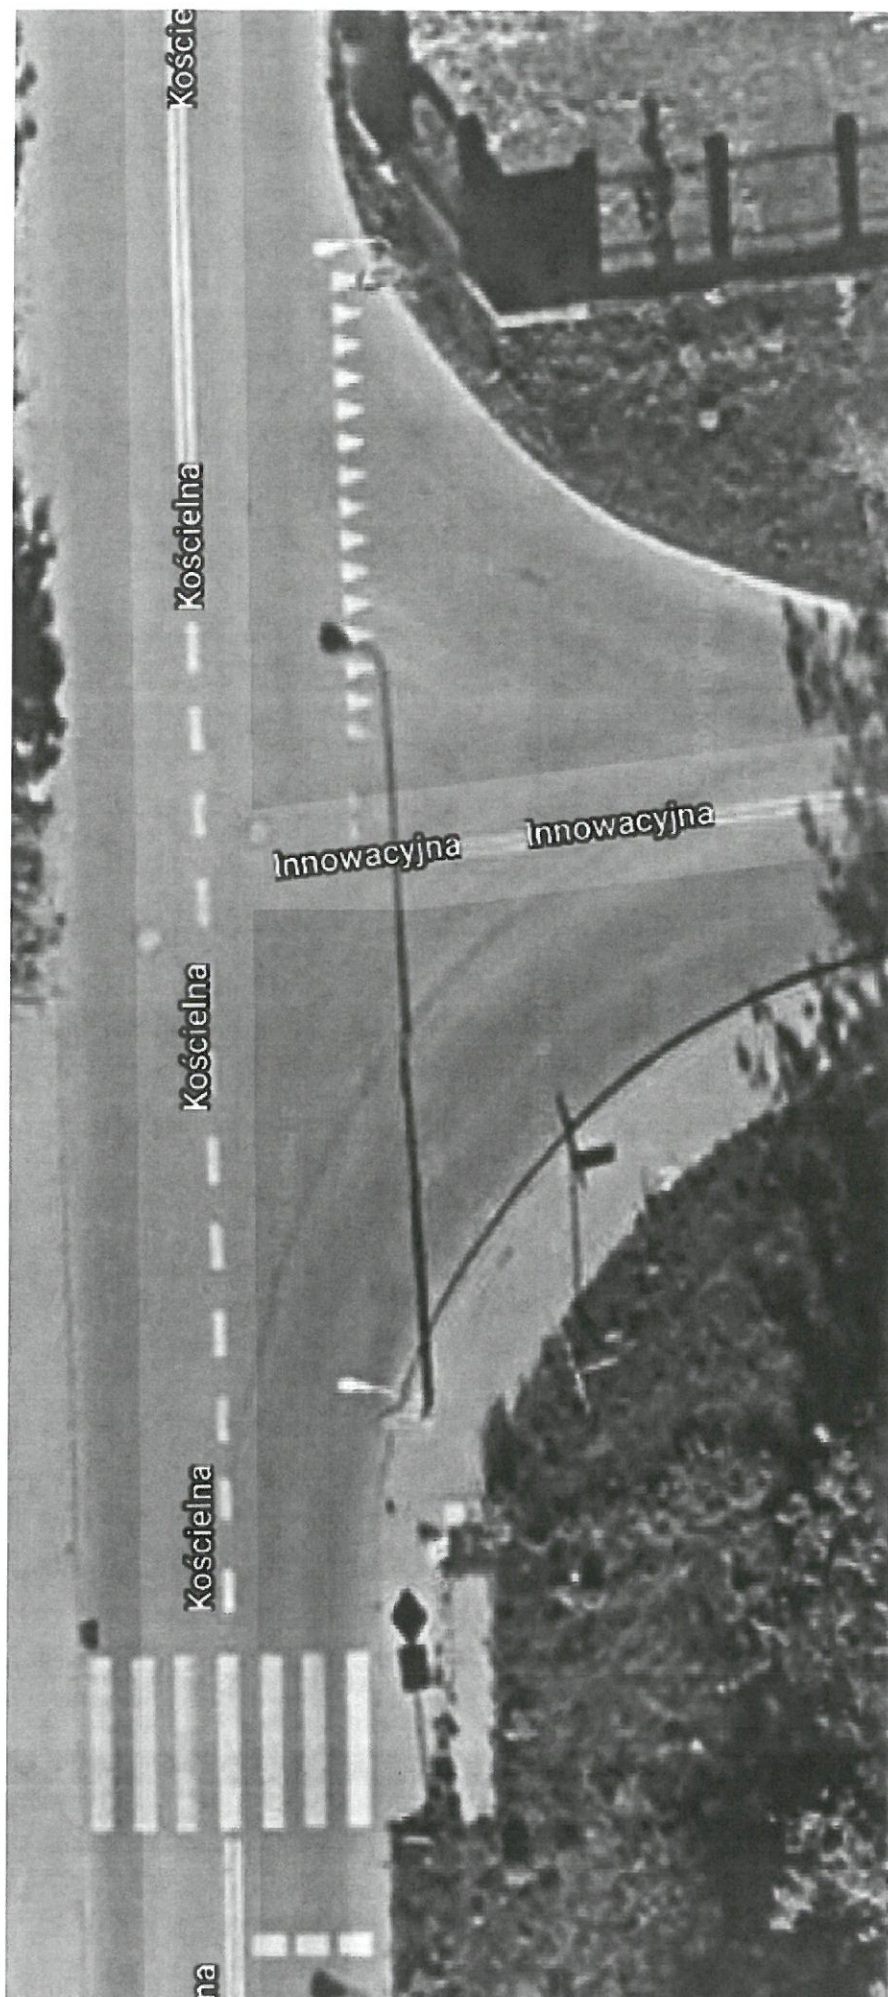


Część 1


Załącznik nr 4 (B)

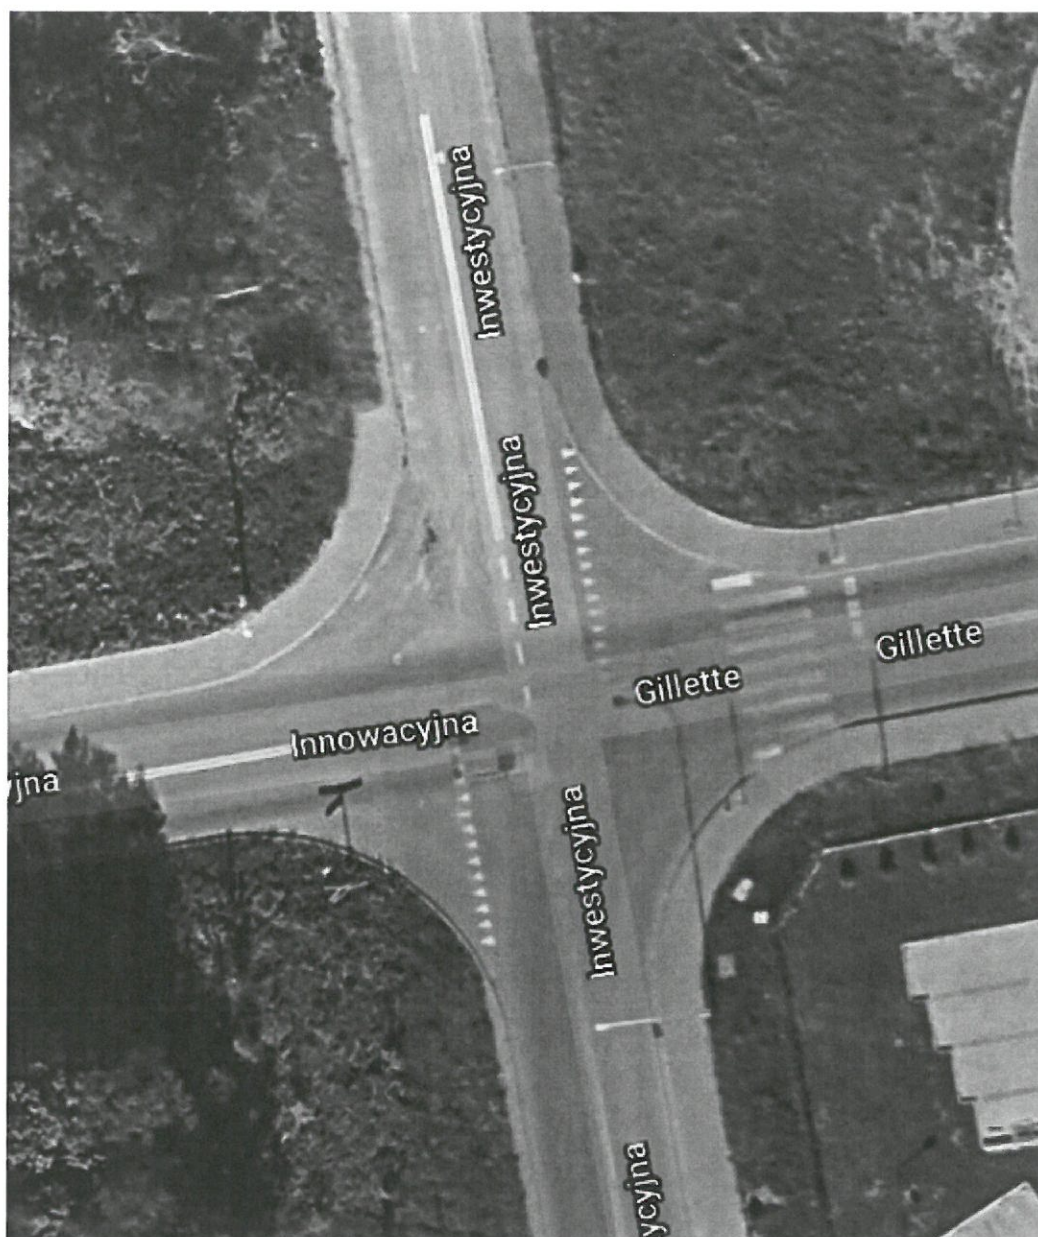

Część 1

Załącznik NR 5 (B)

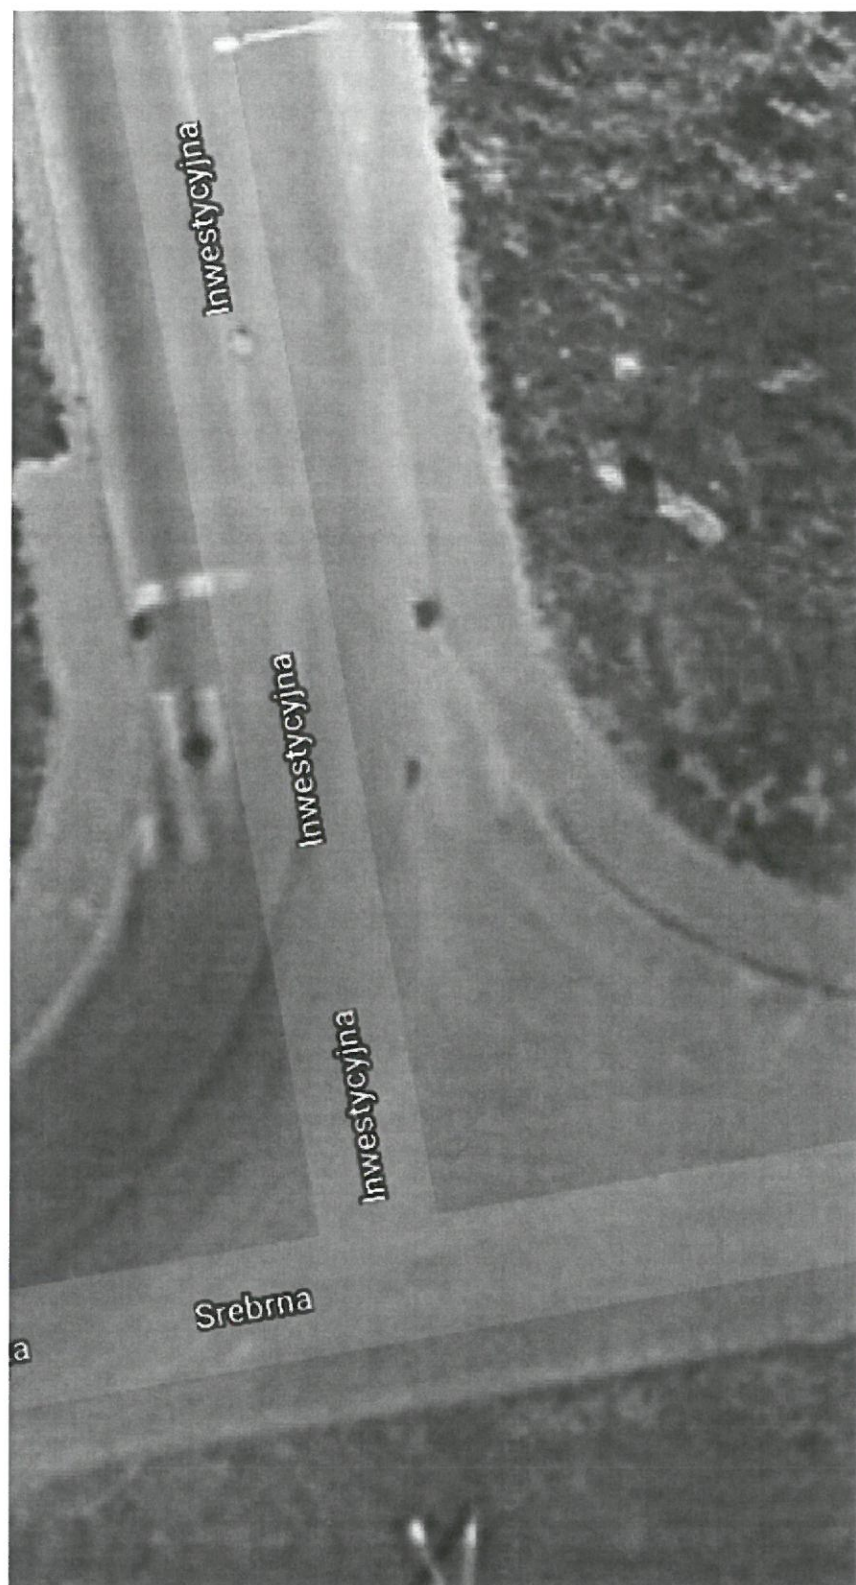


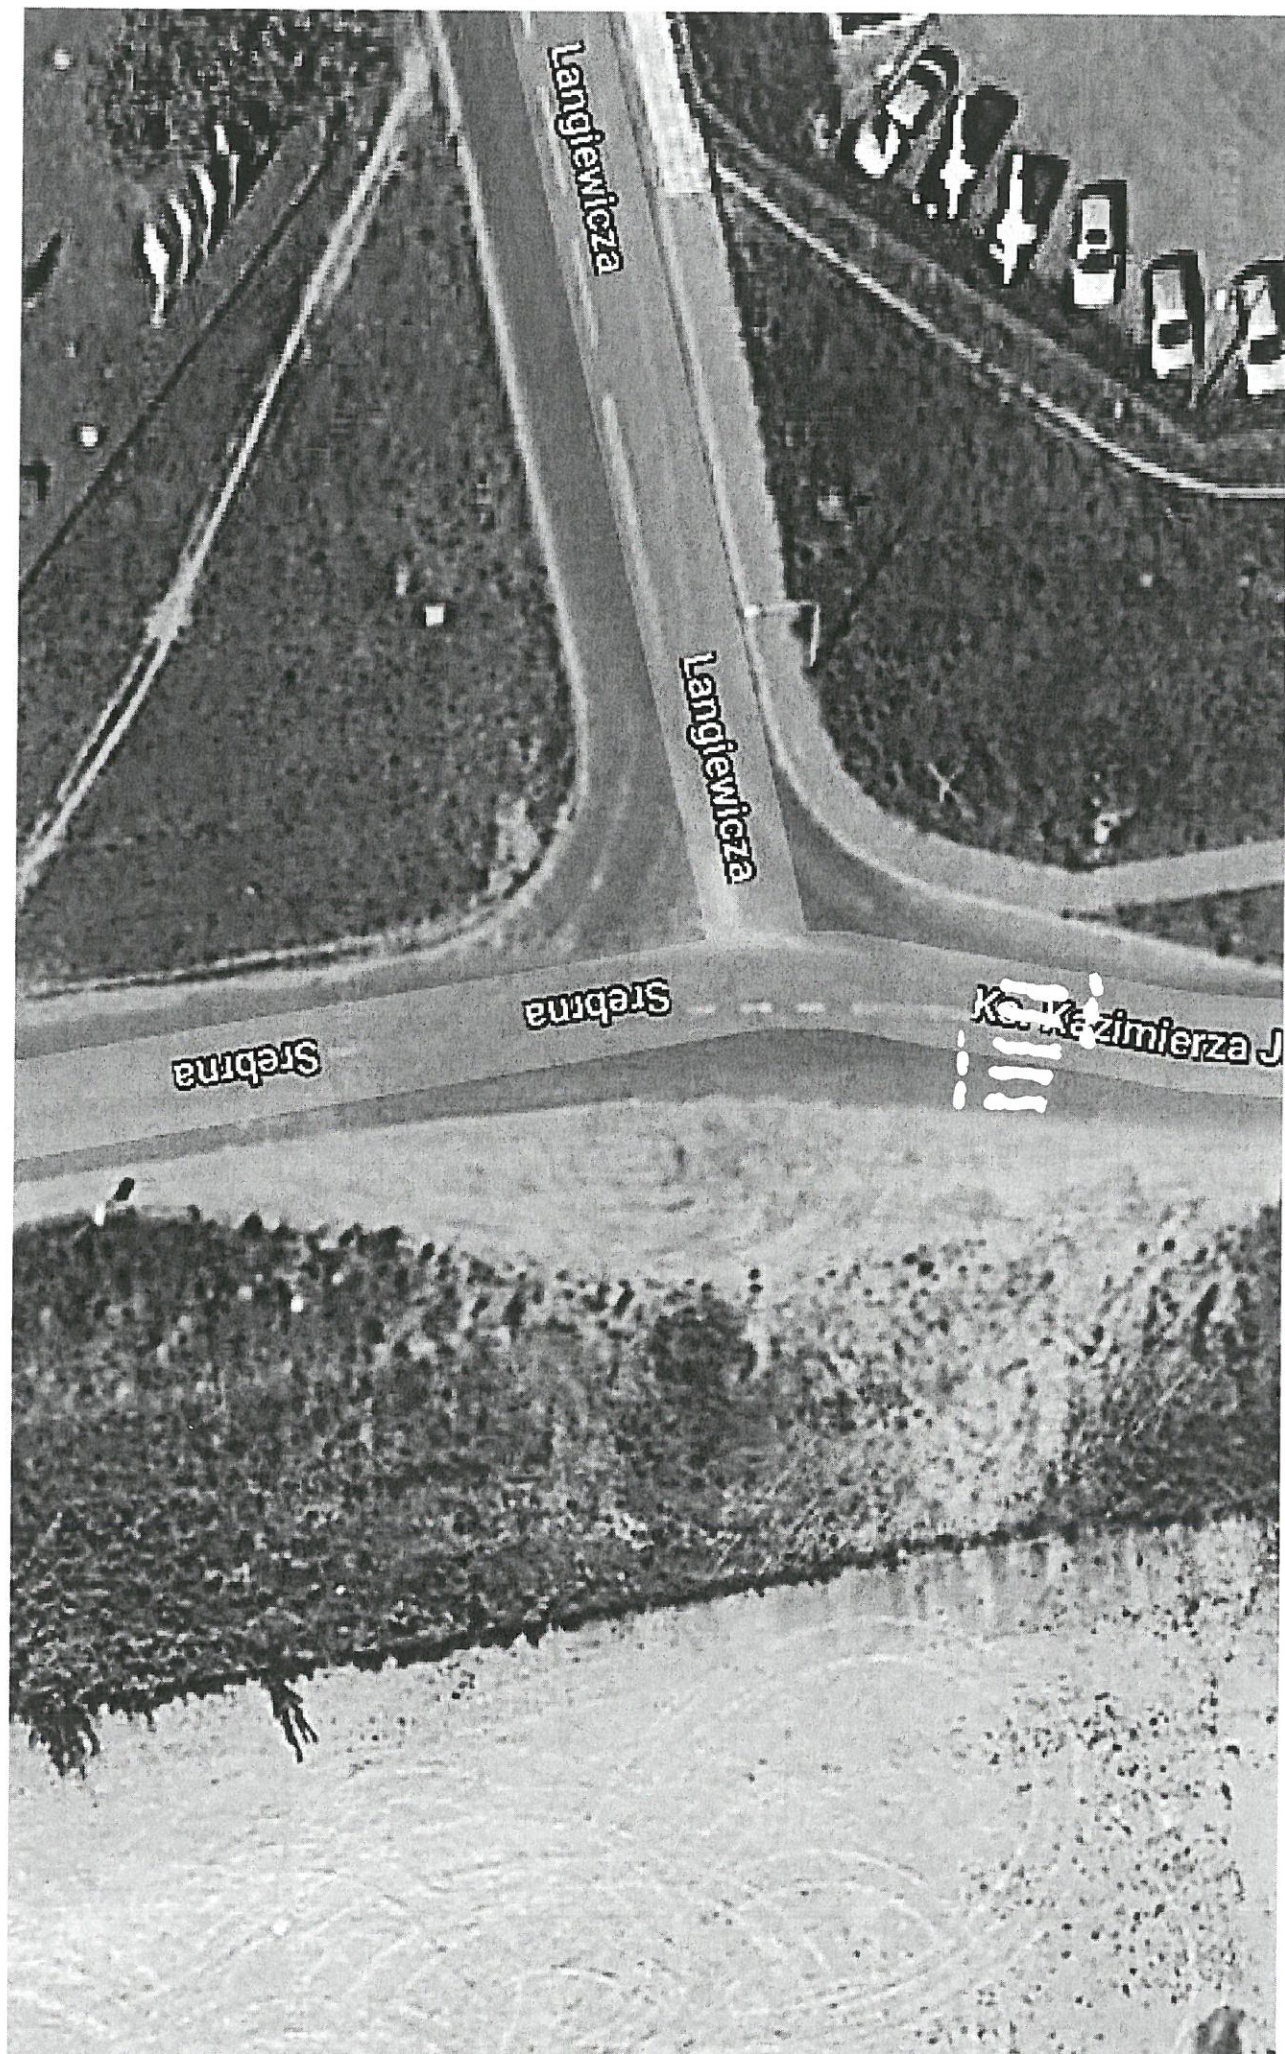


Część 1
ZAŁĄCZNIK NR 7 (B)



Załącznik nr 8 (B)
Część 1

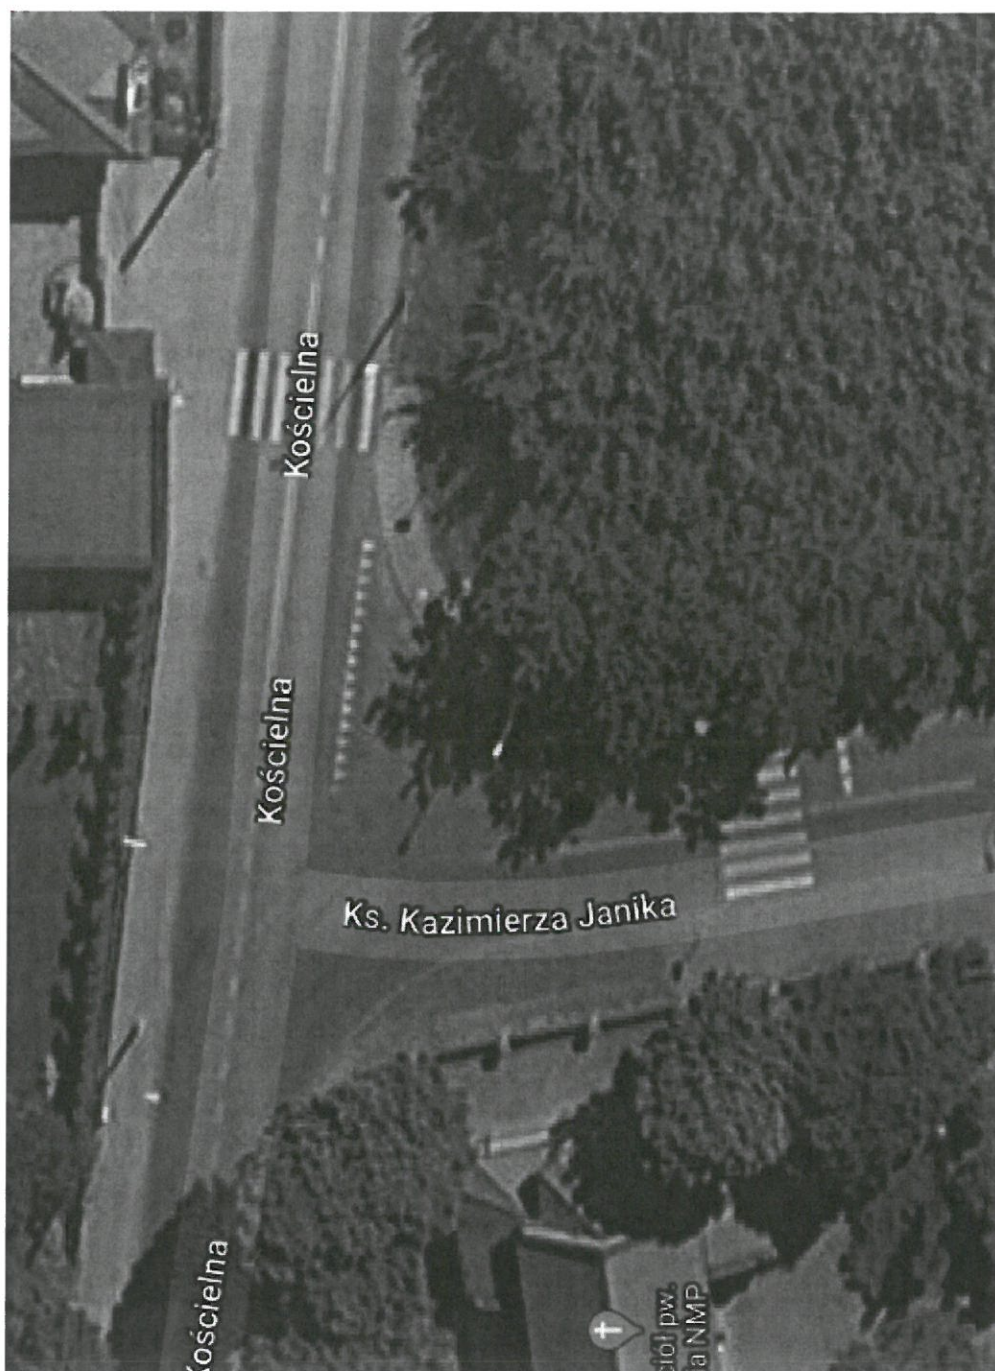


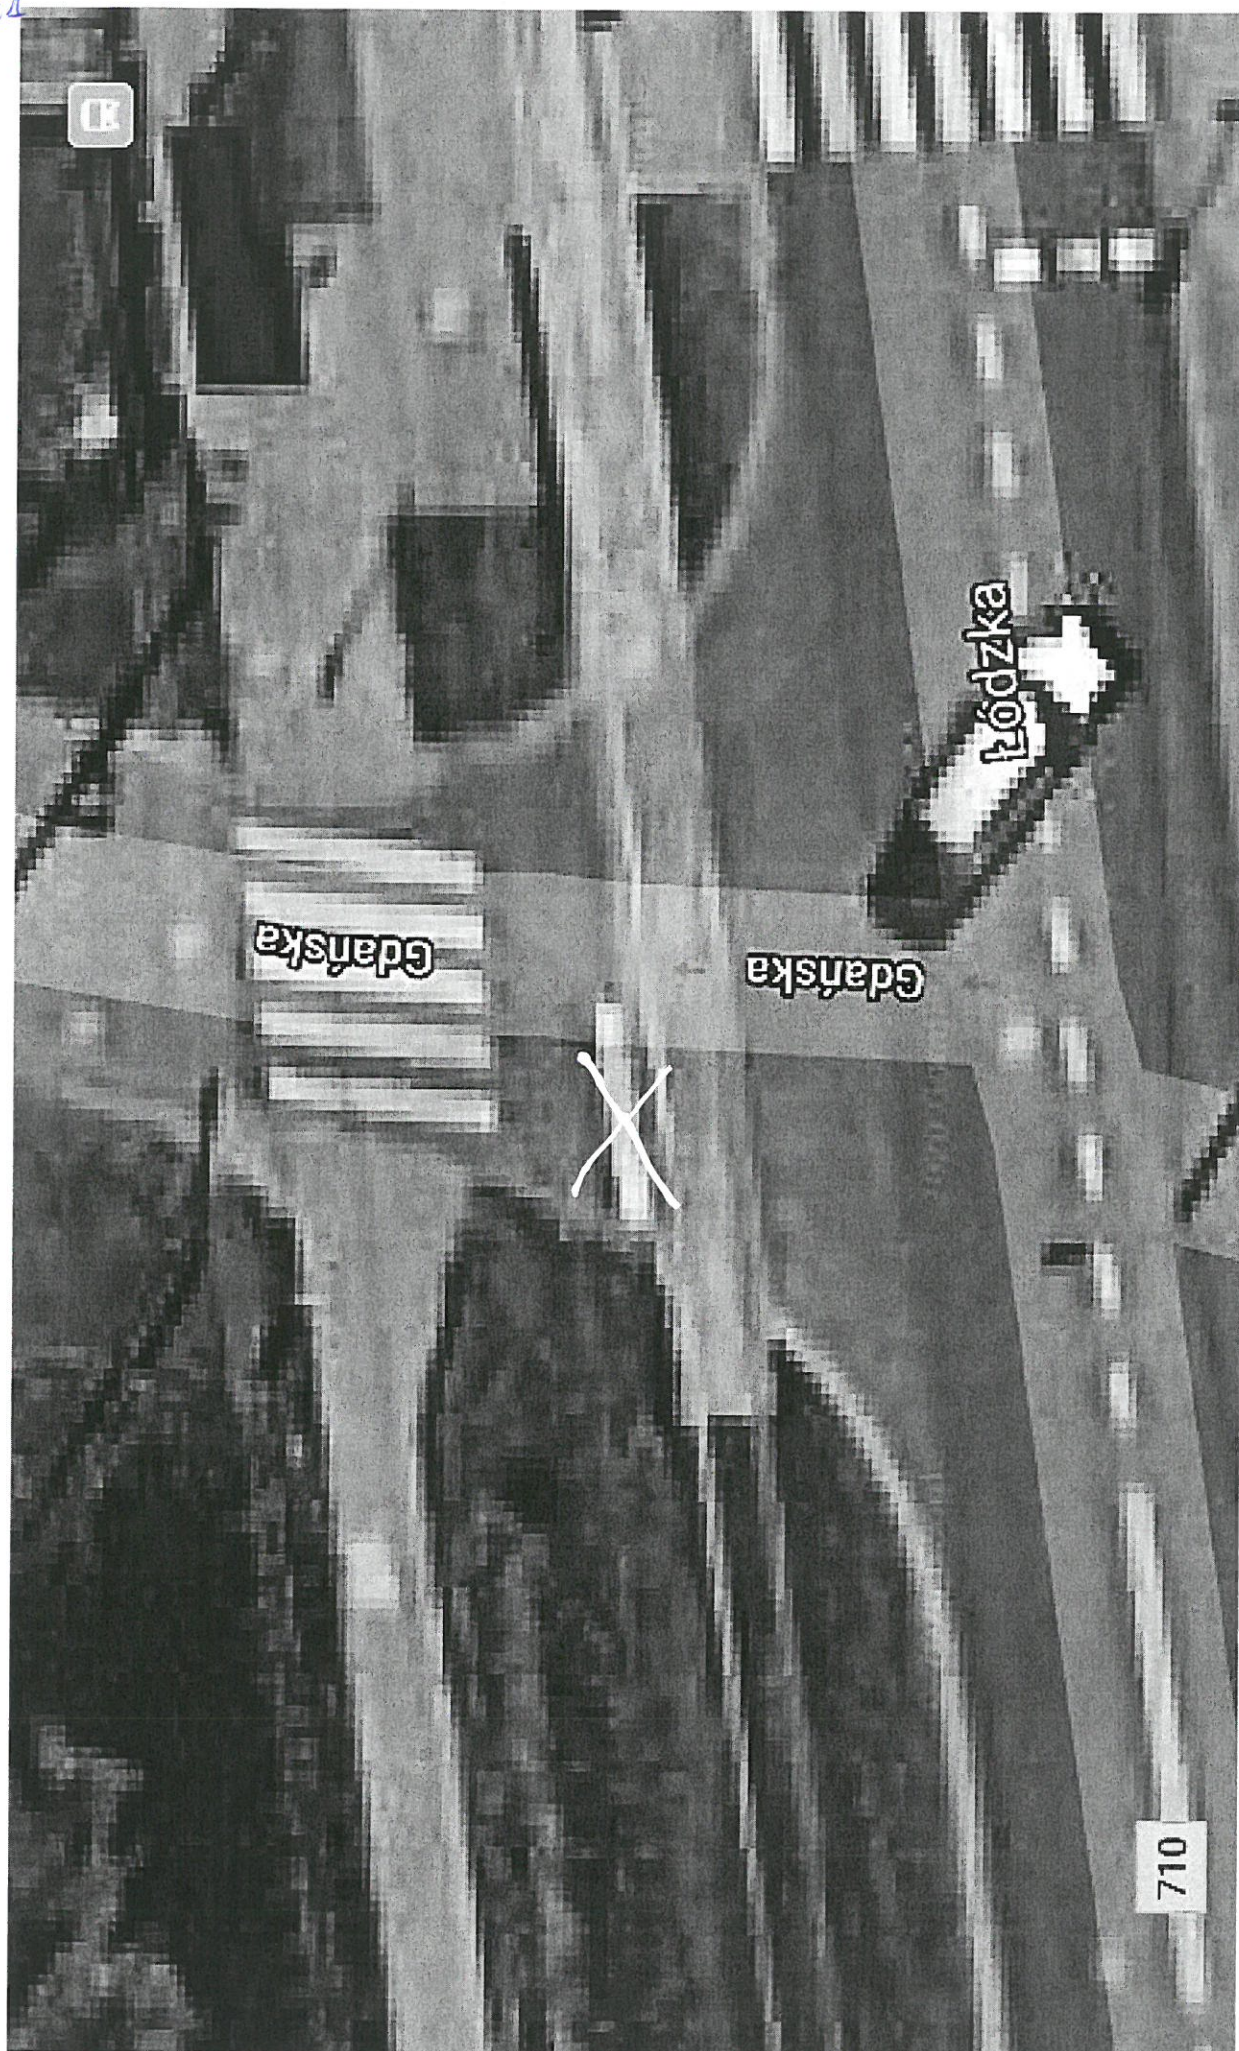


Część 1
Załącznik nr 10 (B)



Część 1 ZATACZNIK NR 11 (B)

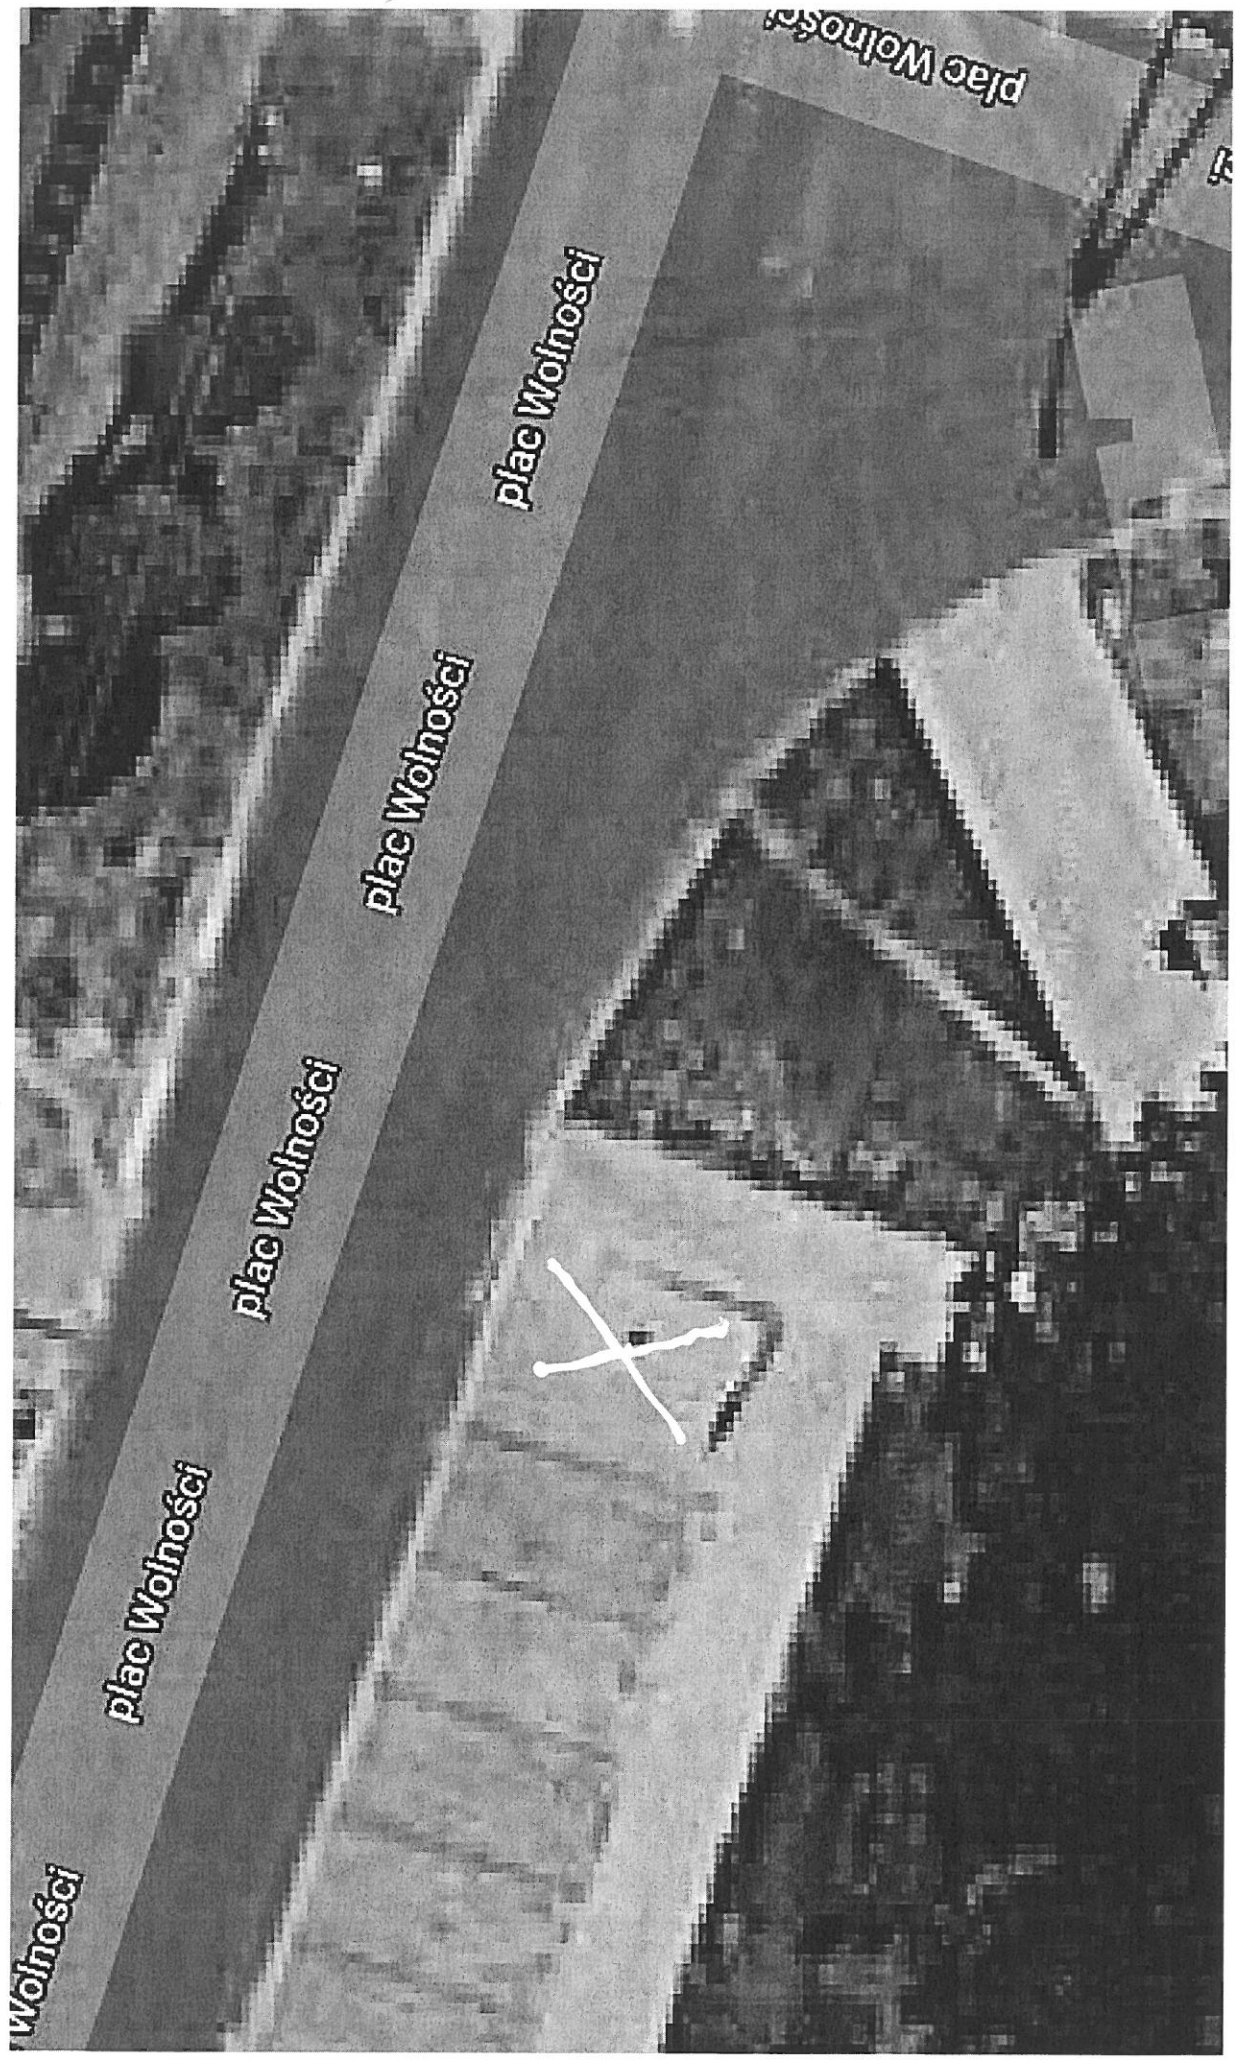


ZAŁĄCZNIK NR 1 CZĘŚĆ II

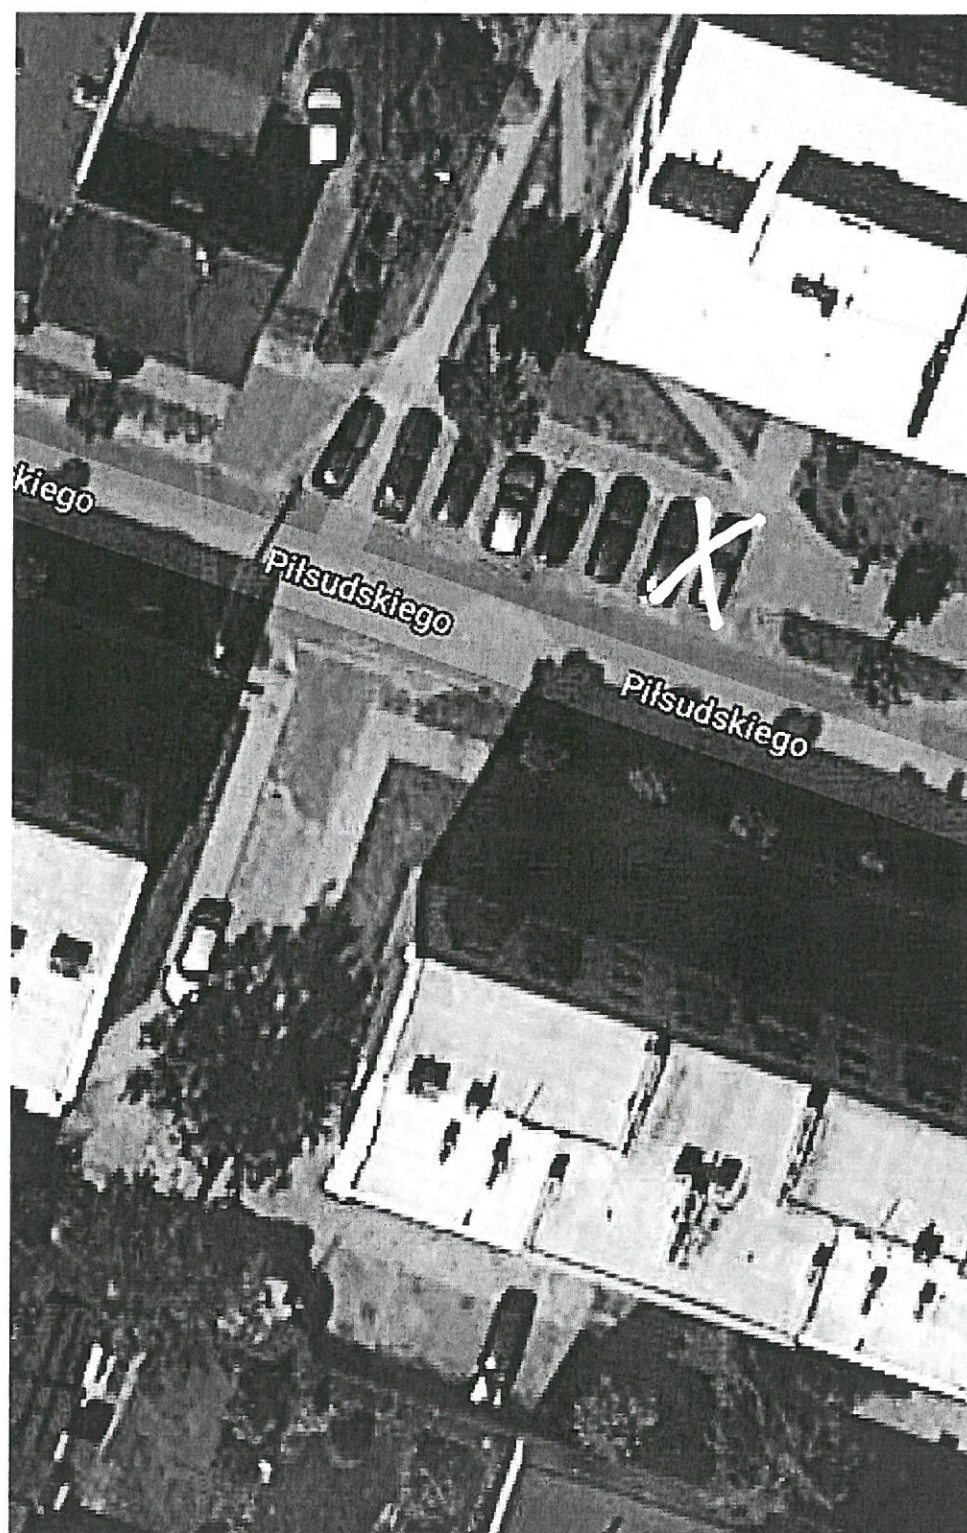

Załącznik nr 2 część II



ZAAŁĄCZNIK NR 3 CZĘŚĆ II

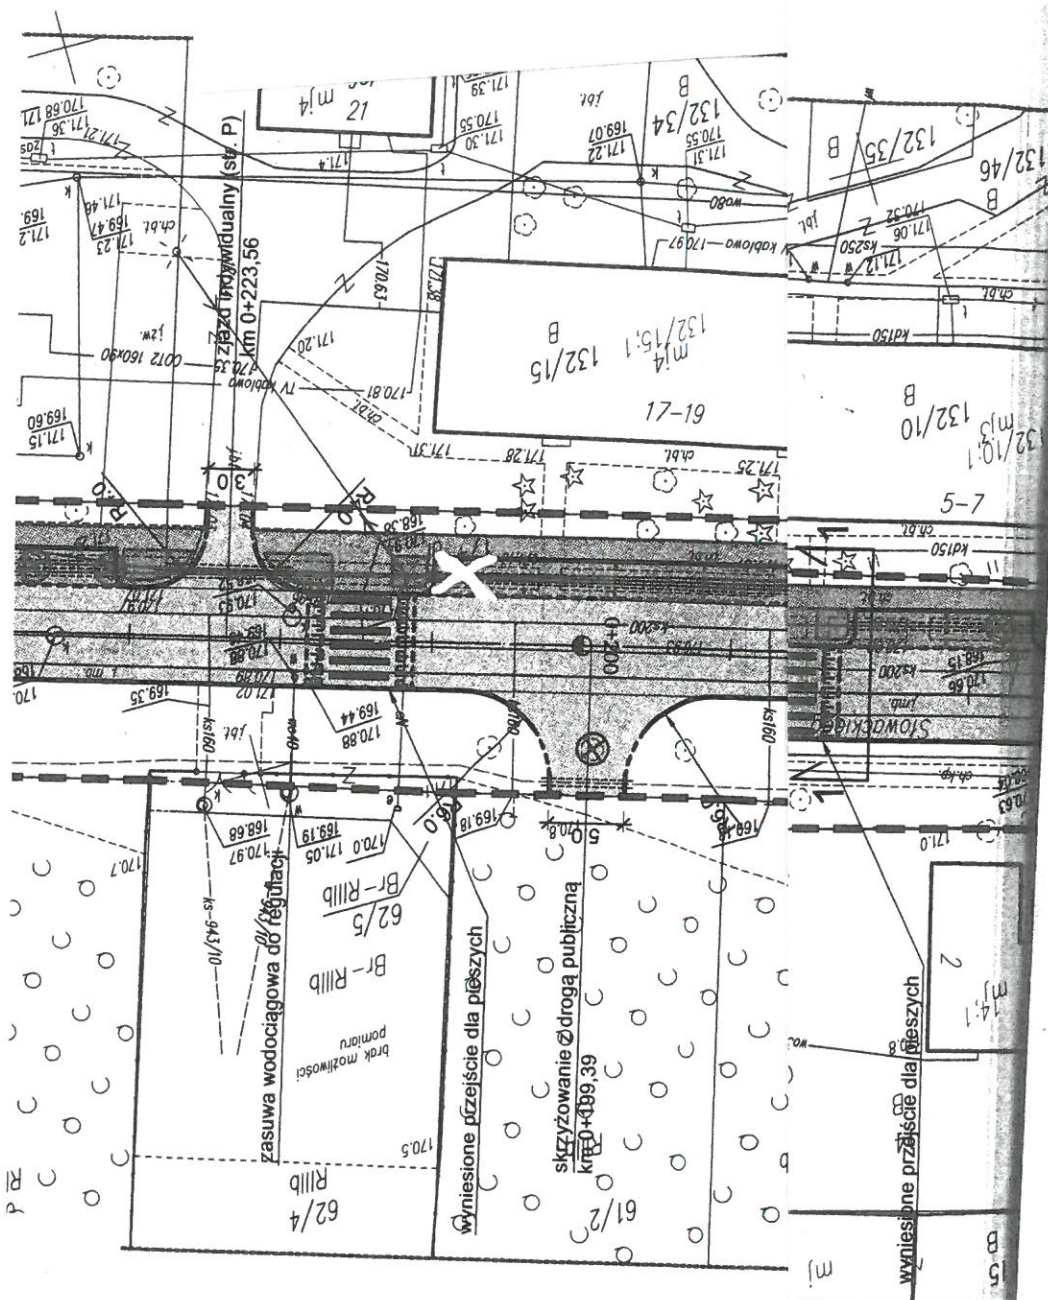

7 ks. rob. 23/2016
zgłoszenia: CK.66
P.1008.2016.2225.
ianikim w dniu 25.08.2016r. pod numerem
ch w skali 1:500 zaawidgowanaj

①


ЖОПОВО:

14	04.2019	
	DATA	PODPIS
19	zgody z Umową, tu widzenia celu, któremu ma służyć.	
	ZNO - BUDOWLANY	
	YŃOW ŁÓDZKI w Łódzki, ul. Zgierska 2	
	w ŁÓDZKI 1/22, 1/3, 1/4, 1/5, 1/6, 1/7, 1/8	
	ŁOWACKIEGO WIE ŁÓDZKIM	


Załącznik NR 4 Część II




Załącznik nr 5 Część II

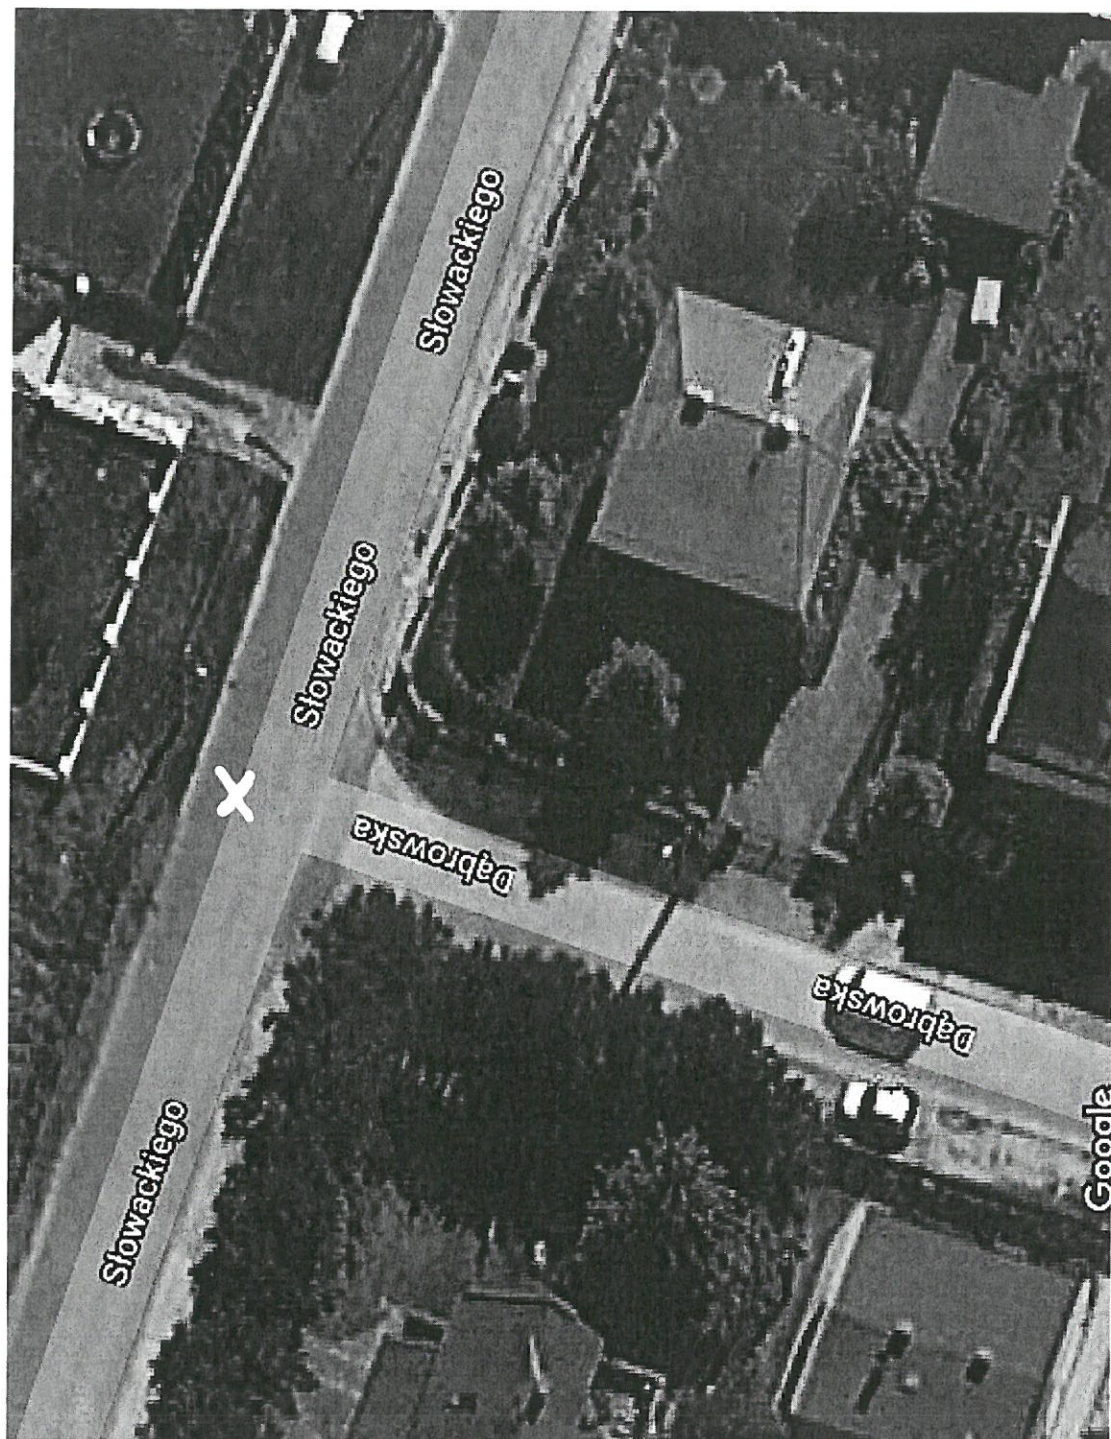

Załącznik NR 6 Część II

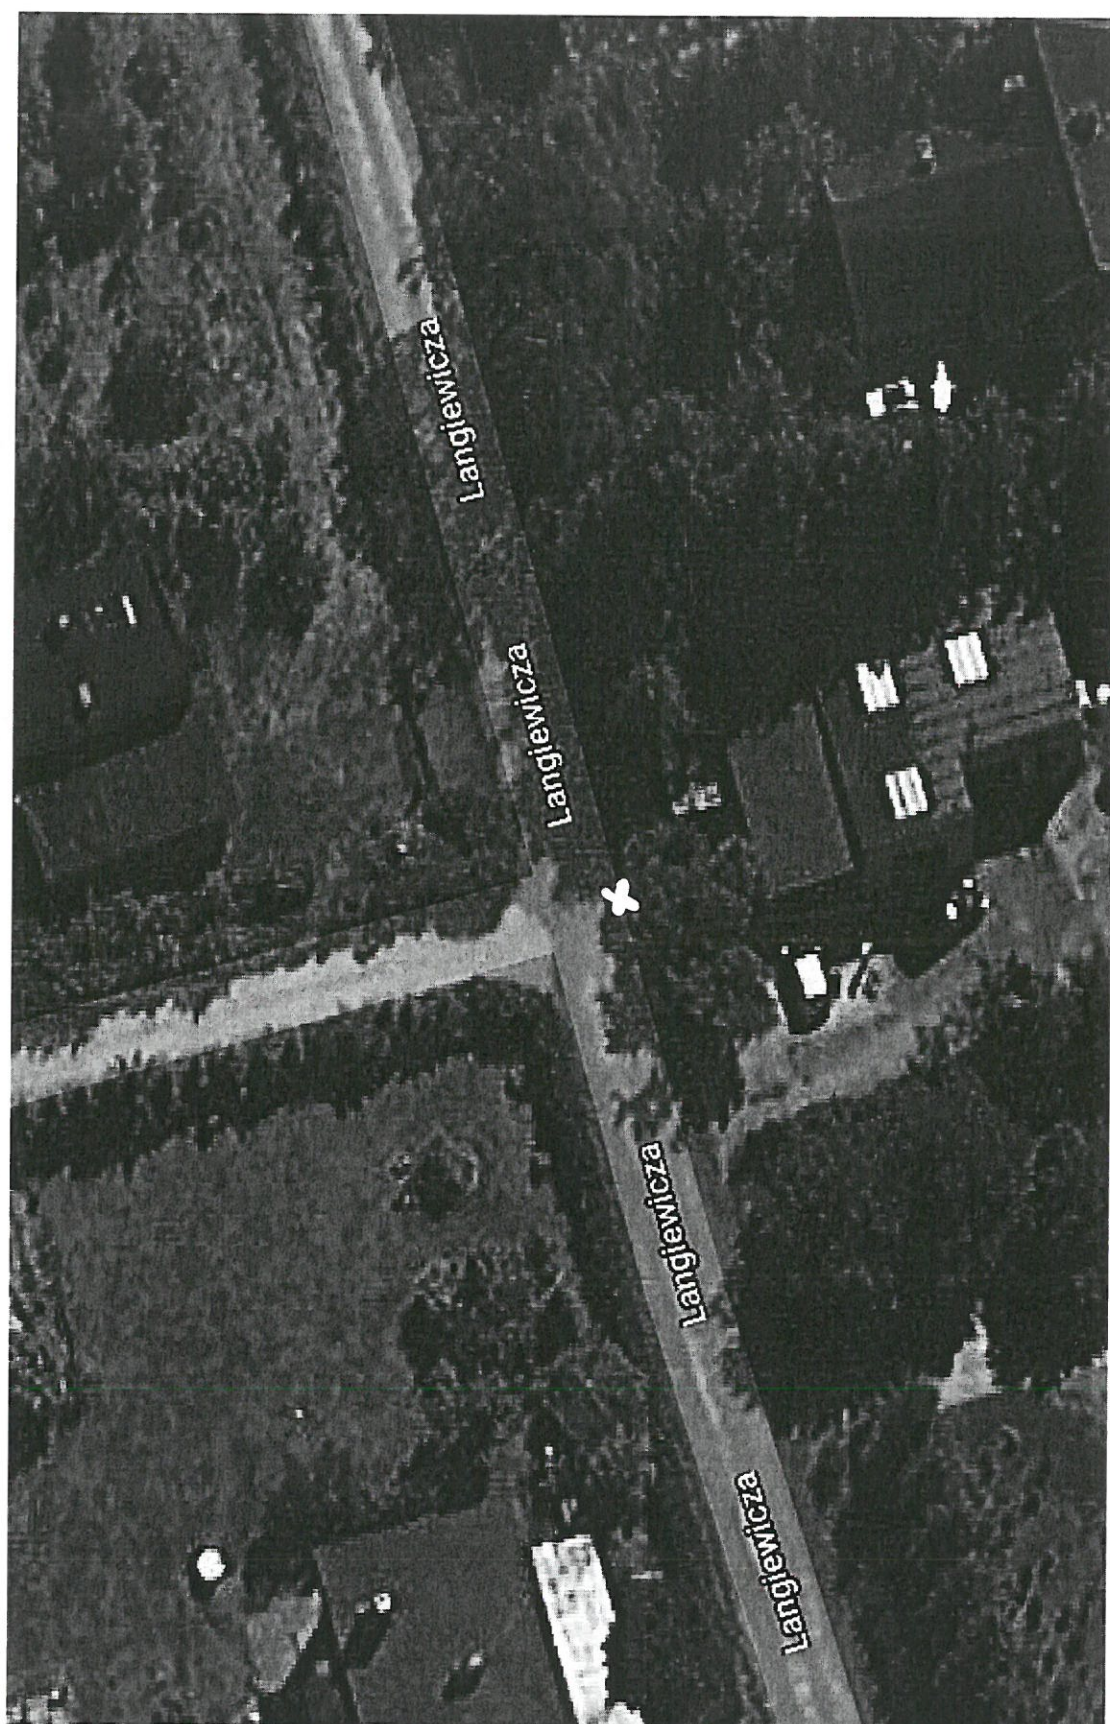

Załącznik nr 7 Część II

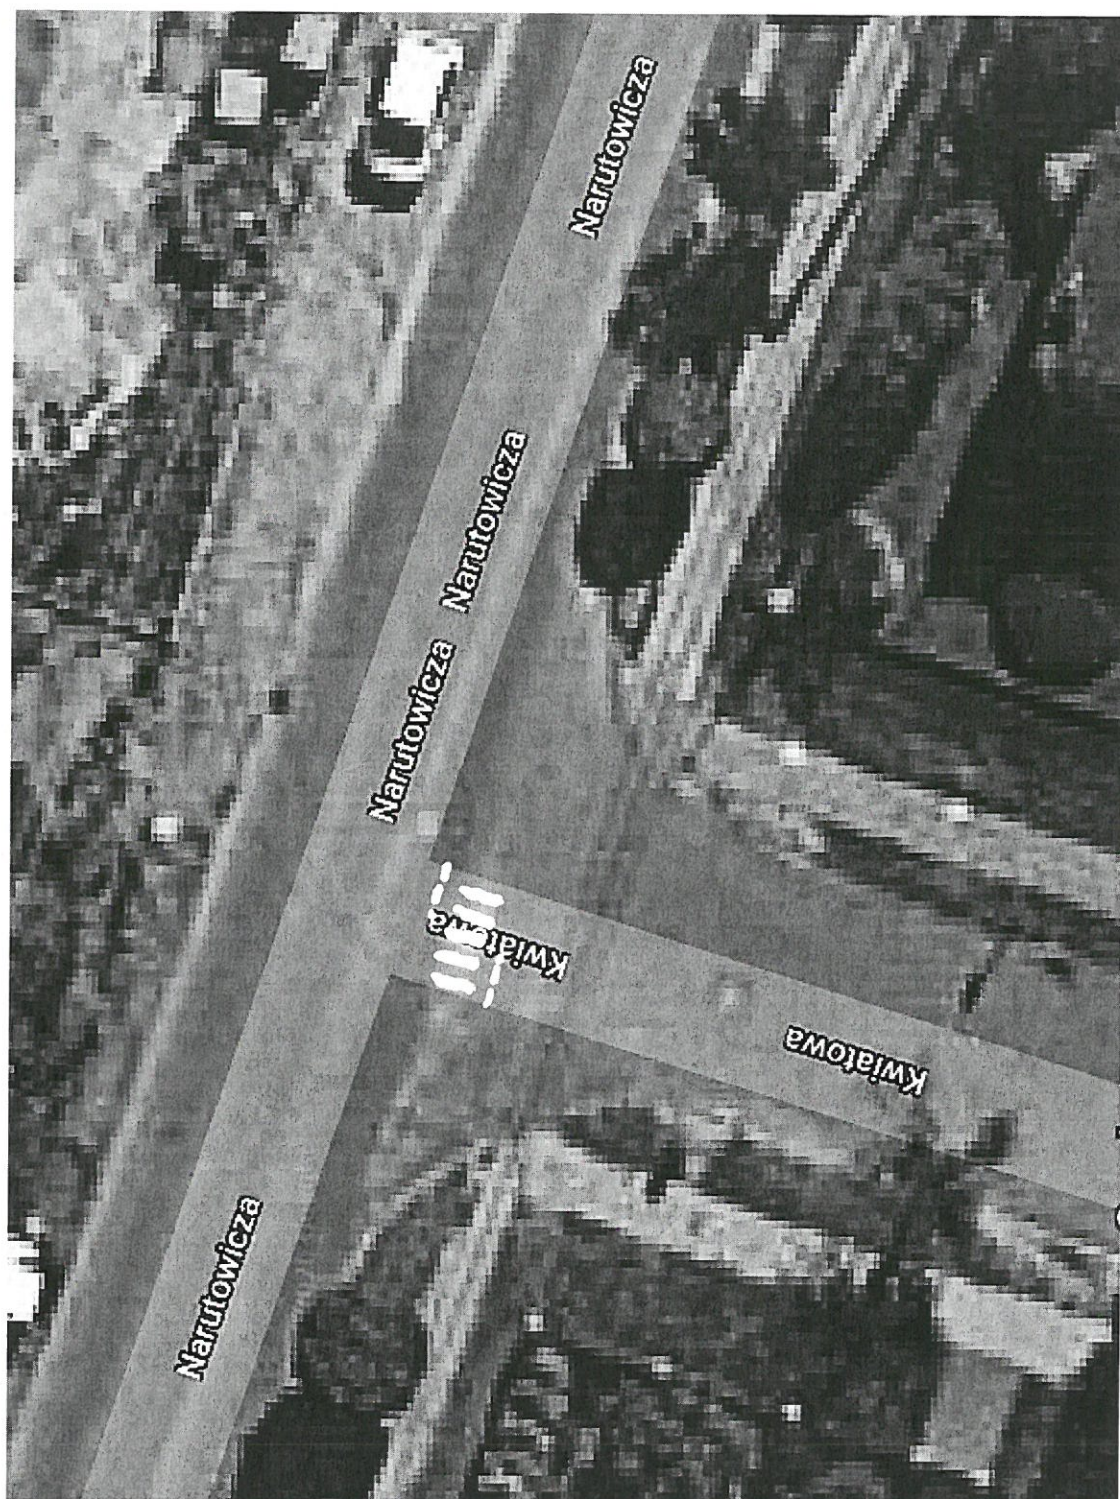

Załącznik nr 7(B)

Część 1

