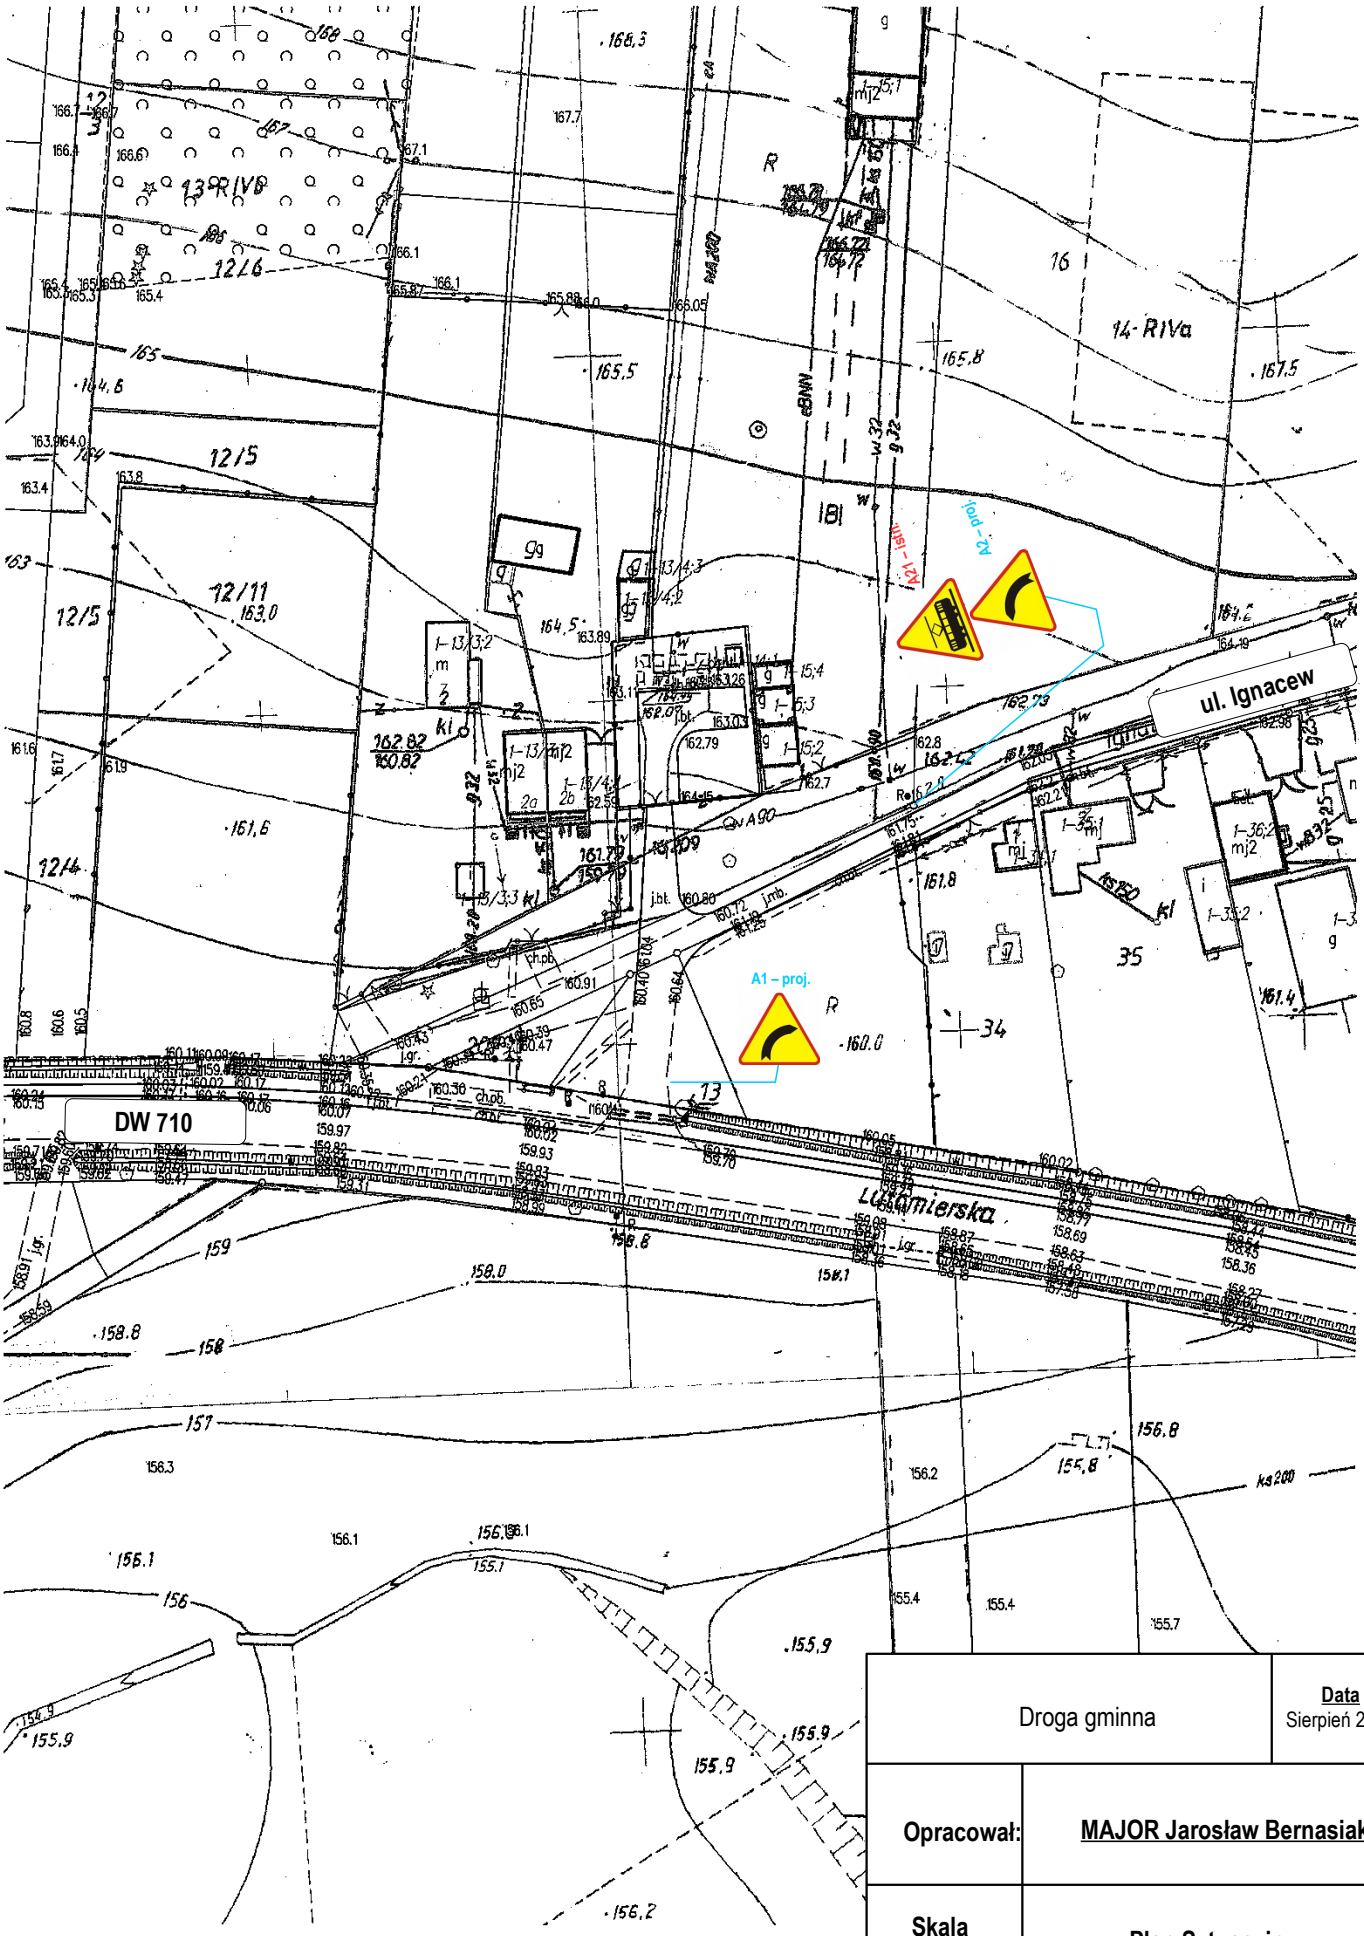

Droga gminna	**Data** Sierpień 2020
Opracował:	**MAJOR Jarosław Bernasiak**
Skala 1:1000	**Plan Sytuacyjny Rys. 1**