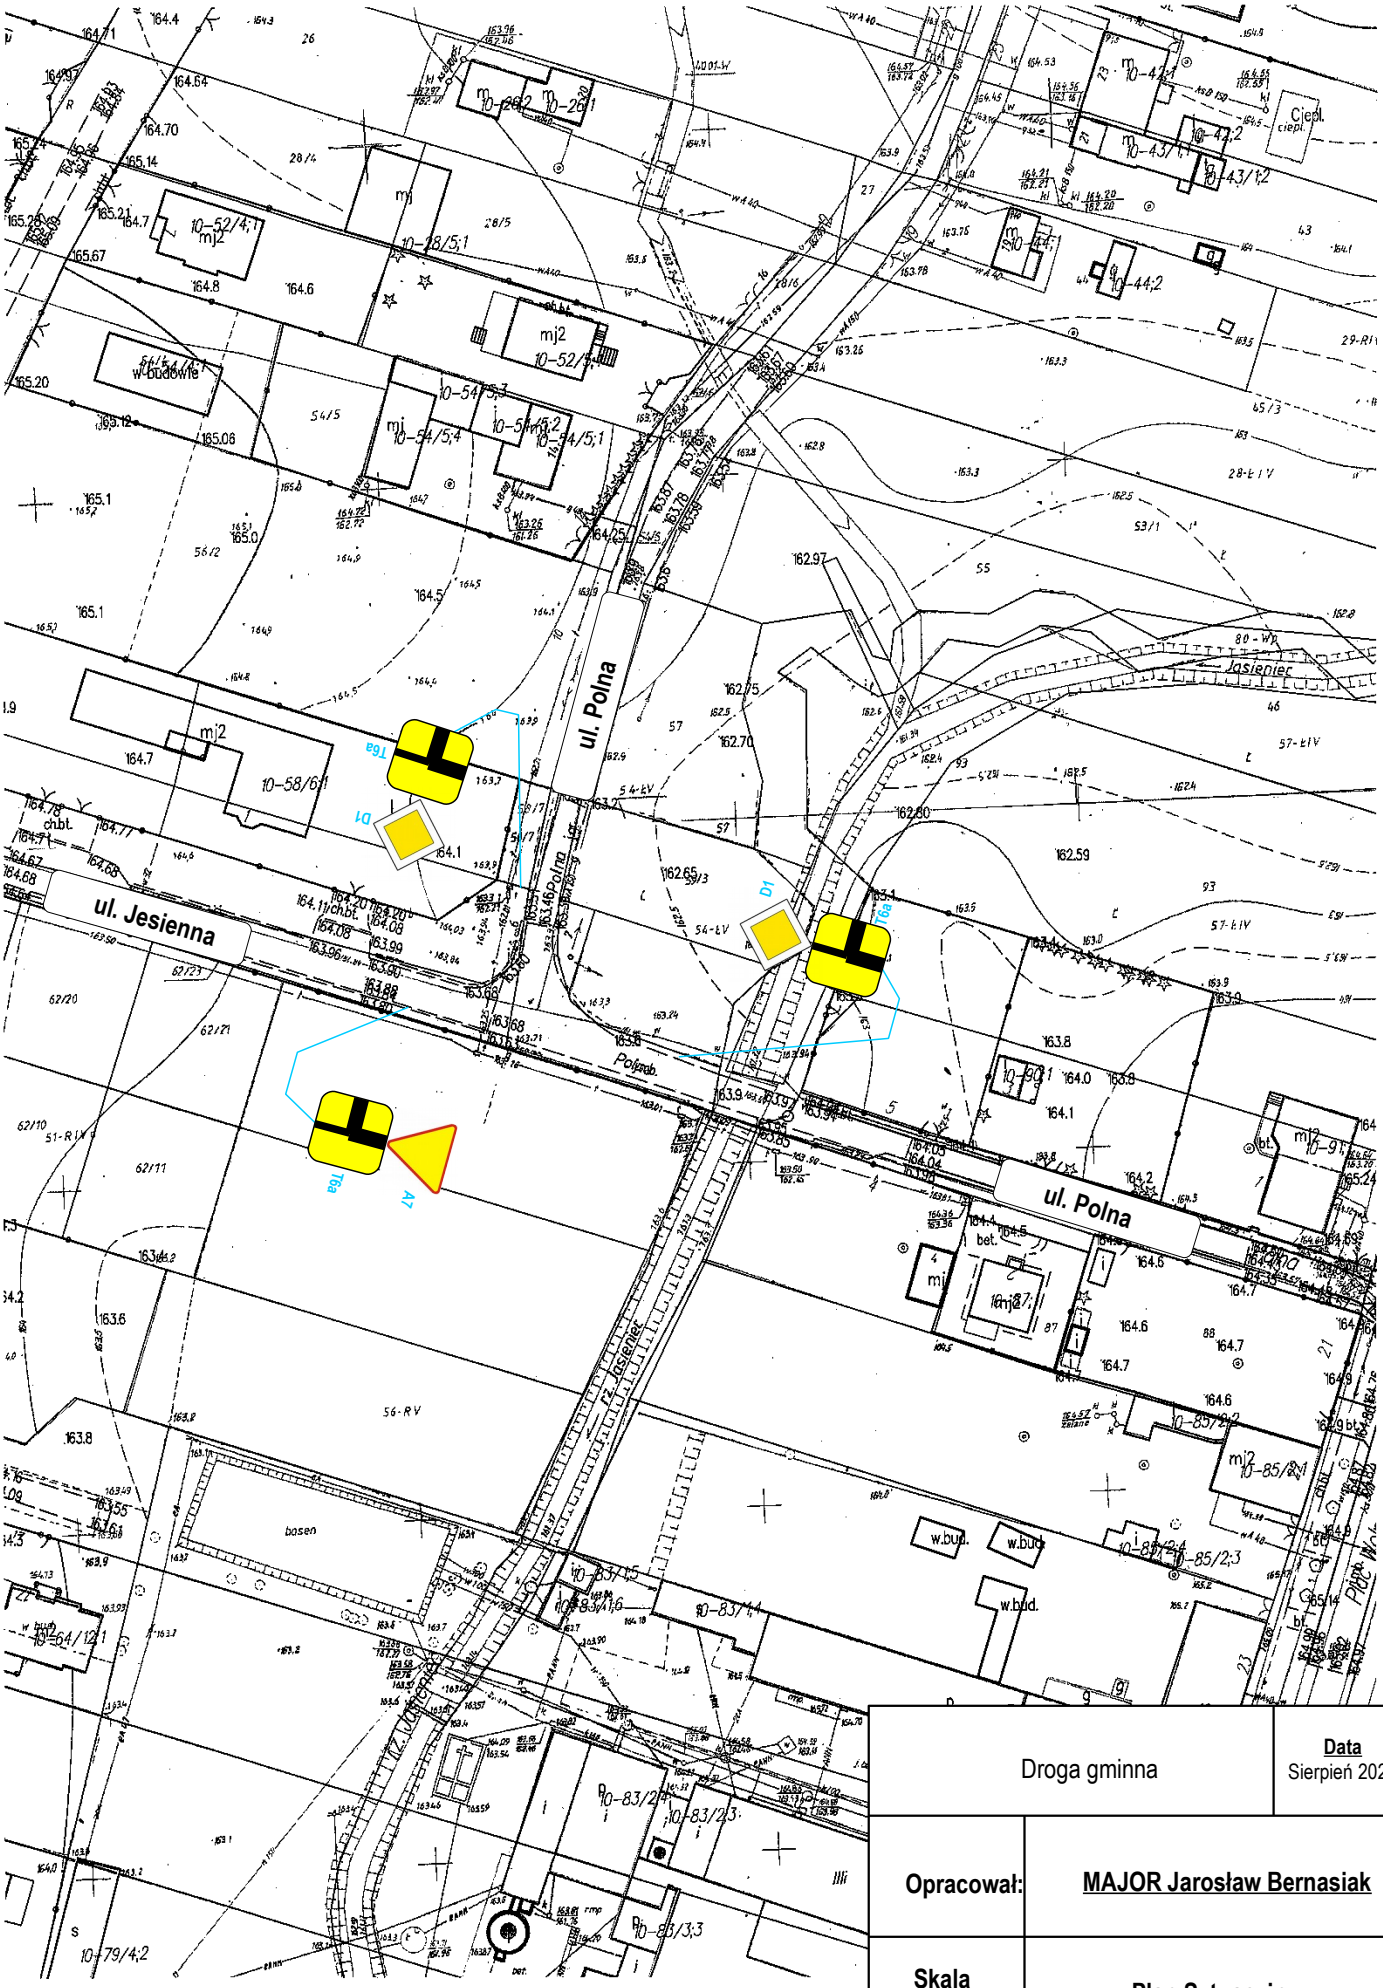

Droga gminna		**Data** Sierpień 2020
Opracował:	**MAJOR Jarosław Bernasiak**	
Skala 1:1000	**Plan Sytuacyjny** **Rys.2**	