


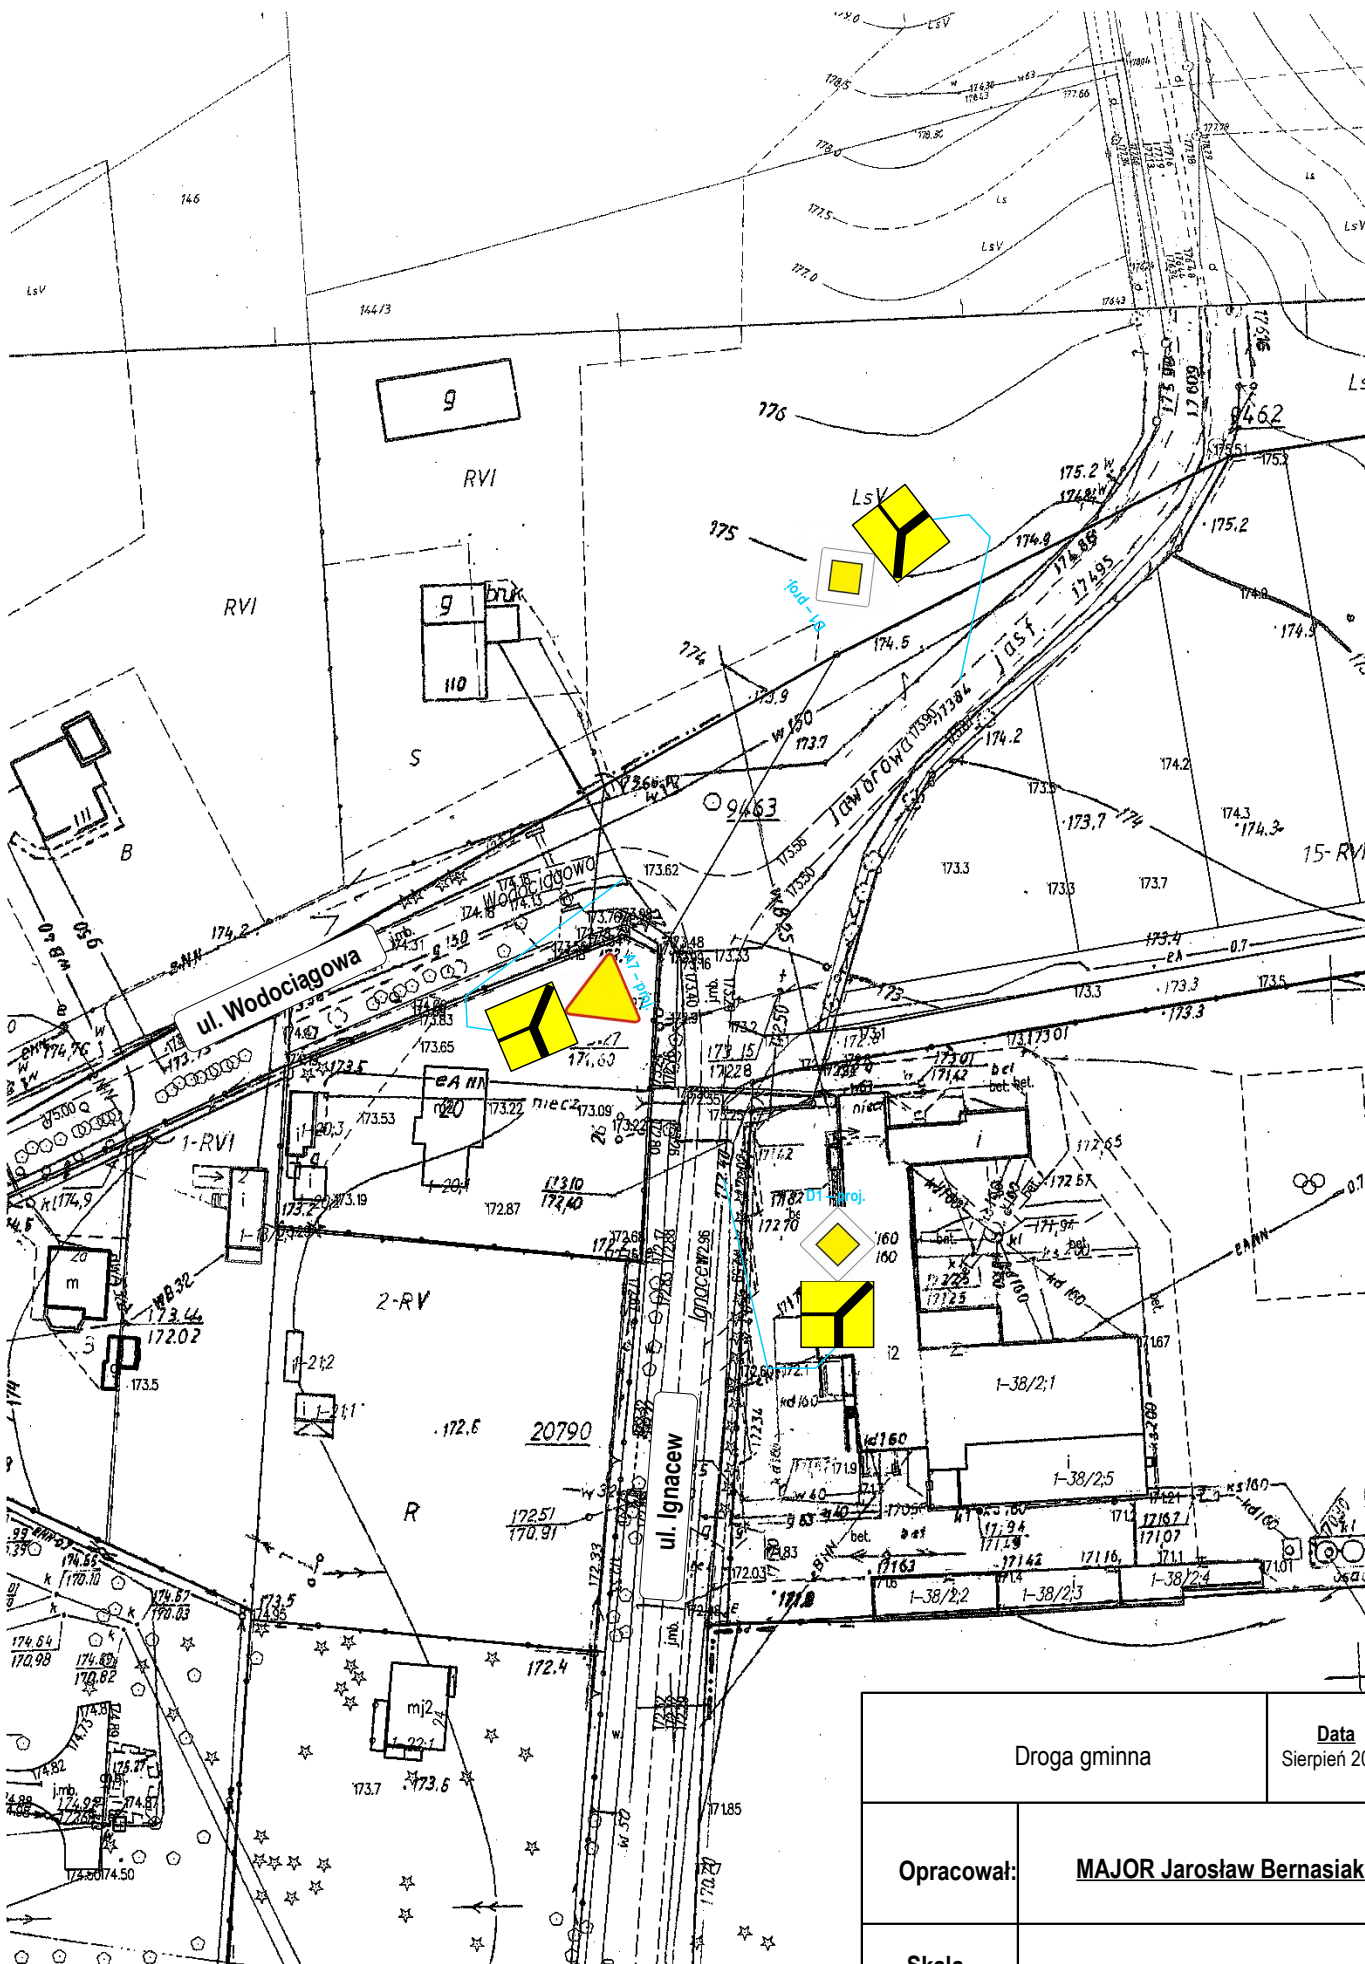

Droga gminna		Data Sierpień 2020
Opracował:	MAJOR Jarosław Bernasiak	
Skala 1:1000	Plan Sytuacyjny Rys. 3	