

**UCHWAŁA NR XXVII/236/20
RADY MIEJSKIEJ W KONSTANTYNOWIE ŁÓDZKIM**

z dnia 26 listopada 2020 r.

**o przystąpieniu do sporządzenia zmiany miejscowego planu zagospodarowania
przestrzennego dla części obszaru Konstantinowa Łódzkiego**

Na podstawie art. 18 ust. 2 pkt 5 ustawy z dnia 8 marca 1990 o samorządzie gminnym (t. j. Dz. U. z 2020 r. poz. 713, poz. 1378), w związku z art. 14 ust. 1, ust. 2 i ust. 4 ustawy z dnia 27 marca 2003 r. o planowaniu i zagospodarowaniu przestrzennym (t. j. Dz. U. z 2020 r. poz. 293, poz. 1086, poz. 471, poz. 782, poz. 1378) **Rada Miejska w Konstantinowie Łódzkim uchwala, co następuje:**

§ 1. Przystępuje do sporządzenia zmiany miejscowego planu zagospodarowania przestrzennego dla części obszaru Konstantinowa Łódzkiego zatwierdzonego Uchwałą nr L/520/10 z dnia 25 marca 2010 r. Rady Miejskiej w Konstantinowie Łódzkim w obszarze położonym pomiędzy ulicami: Lutomierską, Rszewską i Łużycką w obrębie K-7, o powierzchni około 50 ha.

§ 2. Granice obszaru objętego zmianą planu określa załącznik graficzny do niniejszej uchwały.

§ 3. Przedmiot i zakres planu powinien odpowiadać problematyce określonej w art. 15 ustawy z dnia 27 marca 2003 roku o planowaniu i zagospodarowaniu przestrzennym.

§ 4. Wykonanie Uchwały powierza Burmistrzowi Konstantinowa Łódzkiego.


§ 5. Uchwała wchodzi w życie z dniem podjęcia i podlega ogłoszeniu w sposób zwyczajowo przyjęty.



Przewodnicząca Rady
Miejskiej
w Konstantinowie
Łódzkim


Jadwiga Czekańska

Załącznik do uchwały Nr XXVII/236/20
Rady Miejskiej w Konstancynowie Łódzkim
z dnia 26 listopada 2020 r.

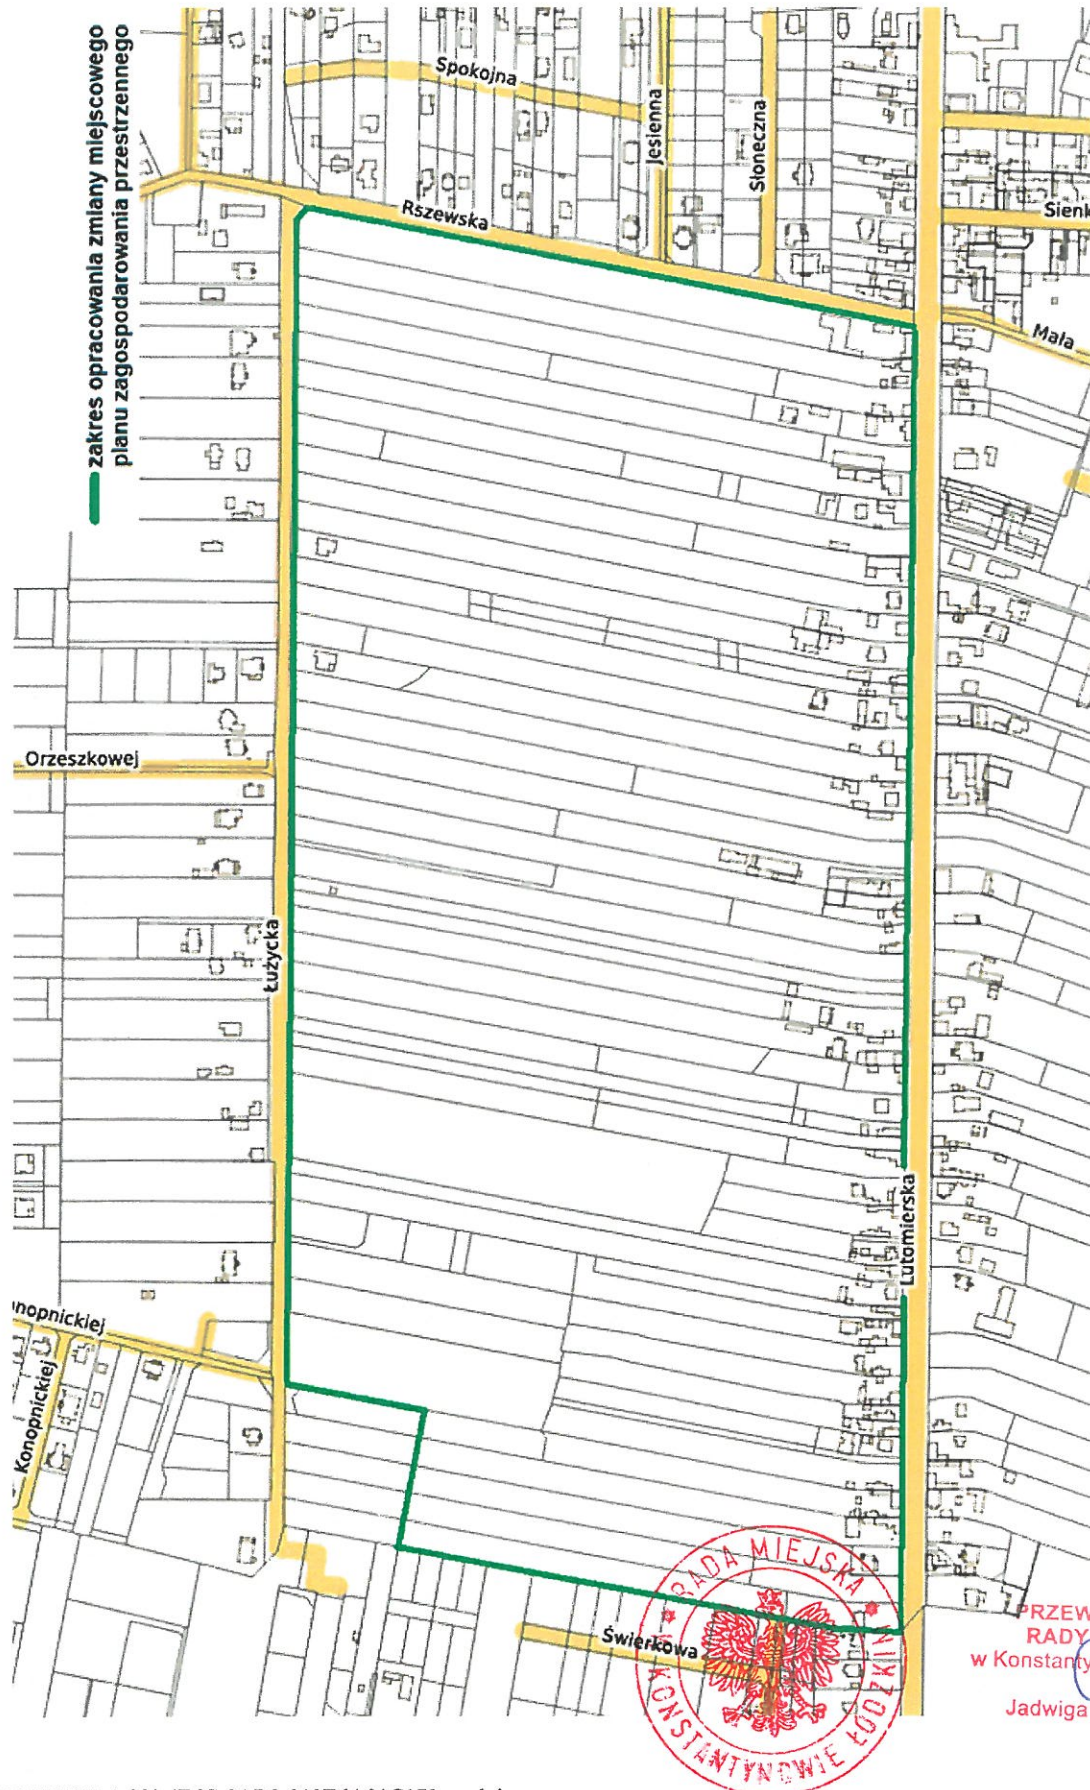

PRZEWODNICZĄCA
RADY MIEJSKIEJ
w Konstancynowie Łódzkim
Jadwiga Czekajewska
Jadwiga Czekajewska