

węzłowość blazki
powiat pabianicki
kt.jedn.ewid.100801_1
obrub K-11 kt.100801_1,0011
obrub K-10 kt.100801_1,0010

miasto Konstantynów Łódzki
ulica PL Wołności
dz.103/2


Nr ewidencyjny zgi.0641.2860.2014

Mapa do celów projektowych
skala 1:500


Mapę niniejszą opracowano w postaci cyfrowej
na podstawie mapy zasadniczej
m.Konstantynowa Ł. sekcja nr 122.213.072.1
oraz wywiadu w terenie z miejscą istopad

Układ współrzędnych prostokątnych 1985
Układ wysokości - Konstancja 80
Nie badano KTW przedmiotowej nieruchomości

Wykonawca: mgr inż. Krzysztof Jasiński

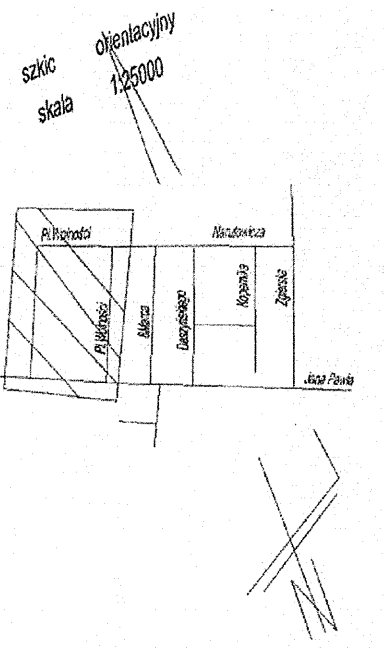

- LEGENDA:**
- GEANCIE DZIAŁKI O NR EW. 103/2
 - ZAKRES OPRACOWANIA
 - TRAWNIK
 - NOWOPROJEKTOWANE POWIERZCHNIE PLACU ZABAW ZGODNIE Z RYSUNKIEM SZCZEGÓŁOWYM
 - NOWOPROJEKTOWANE POWIERZCHNIE UTWARDZONE ZWIROWE
 - NOWOPROJEKTOWANE POWIERZCHNIE UTWARDZONE Z KOSTKI BRUKOWEJ
 - NOWOPROJEKTOWANE POWIERZCHNIE UTWARDZONE POSADZKA SZCZEGÓŁOWEGO OPRACOWANIA
 - PROJEKTOWANE MIEJSCA PARKINGOWE
 - PROJEKTOWANE MIEJSCA PARKINGOWE DLA NIEPEŁNOSPRAWNYCH
 - PROJEKTOWANY PLAC ZABAW
 - BUDYNEK PRZYSTANKU TRAMWAJOWEGO WYŁĄCZONY Z OPRACOWANIA
 - ISTNIEJĄCY POMNIK
 - DRZEWO LIŚCIASTE
 - DRZEWO IGLASTE

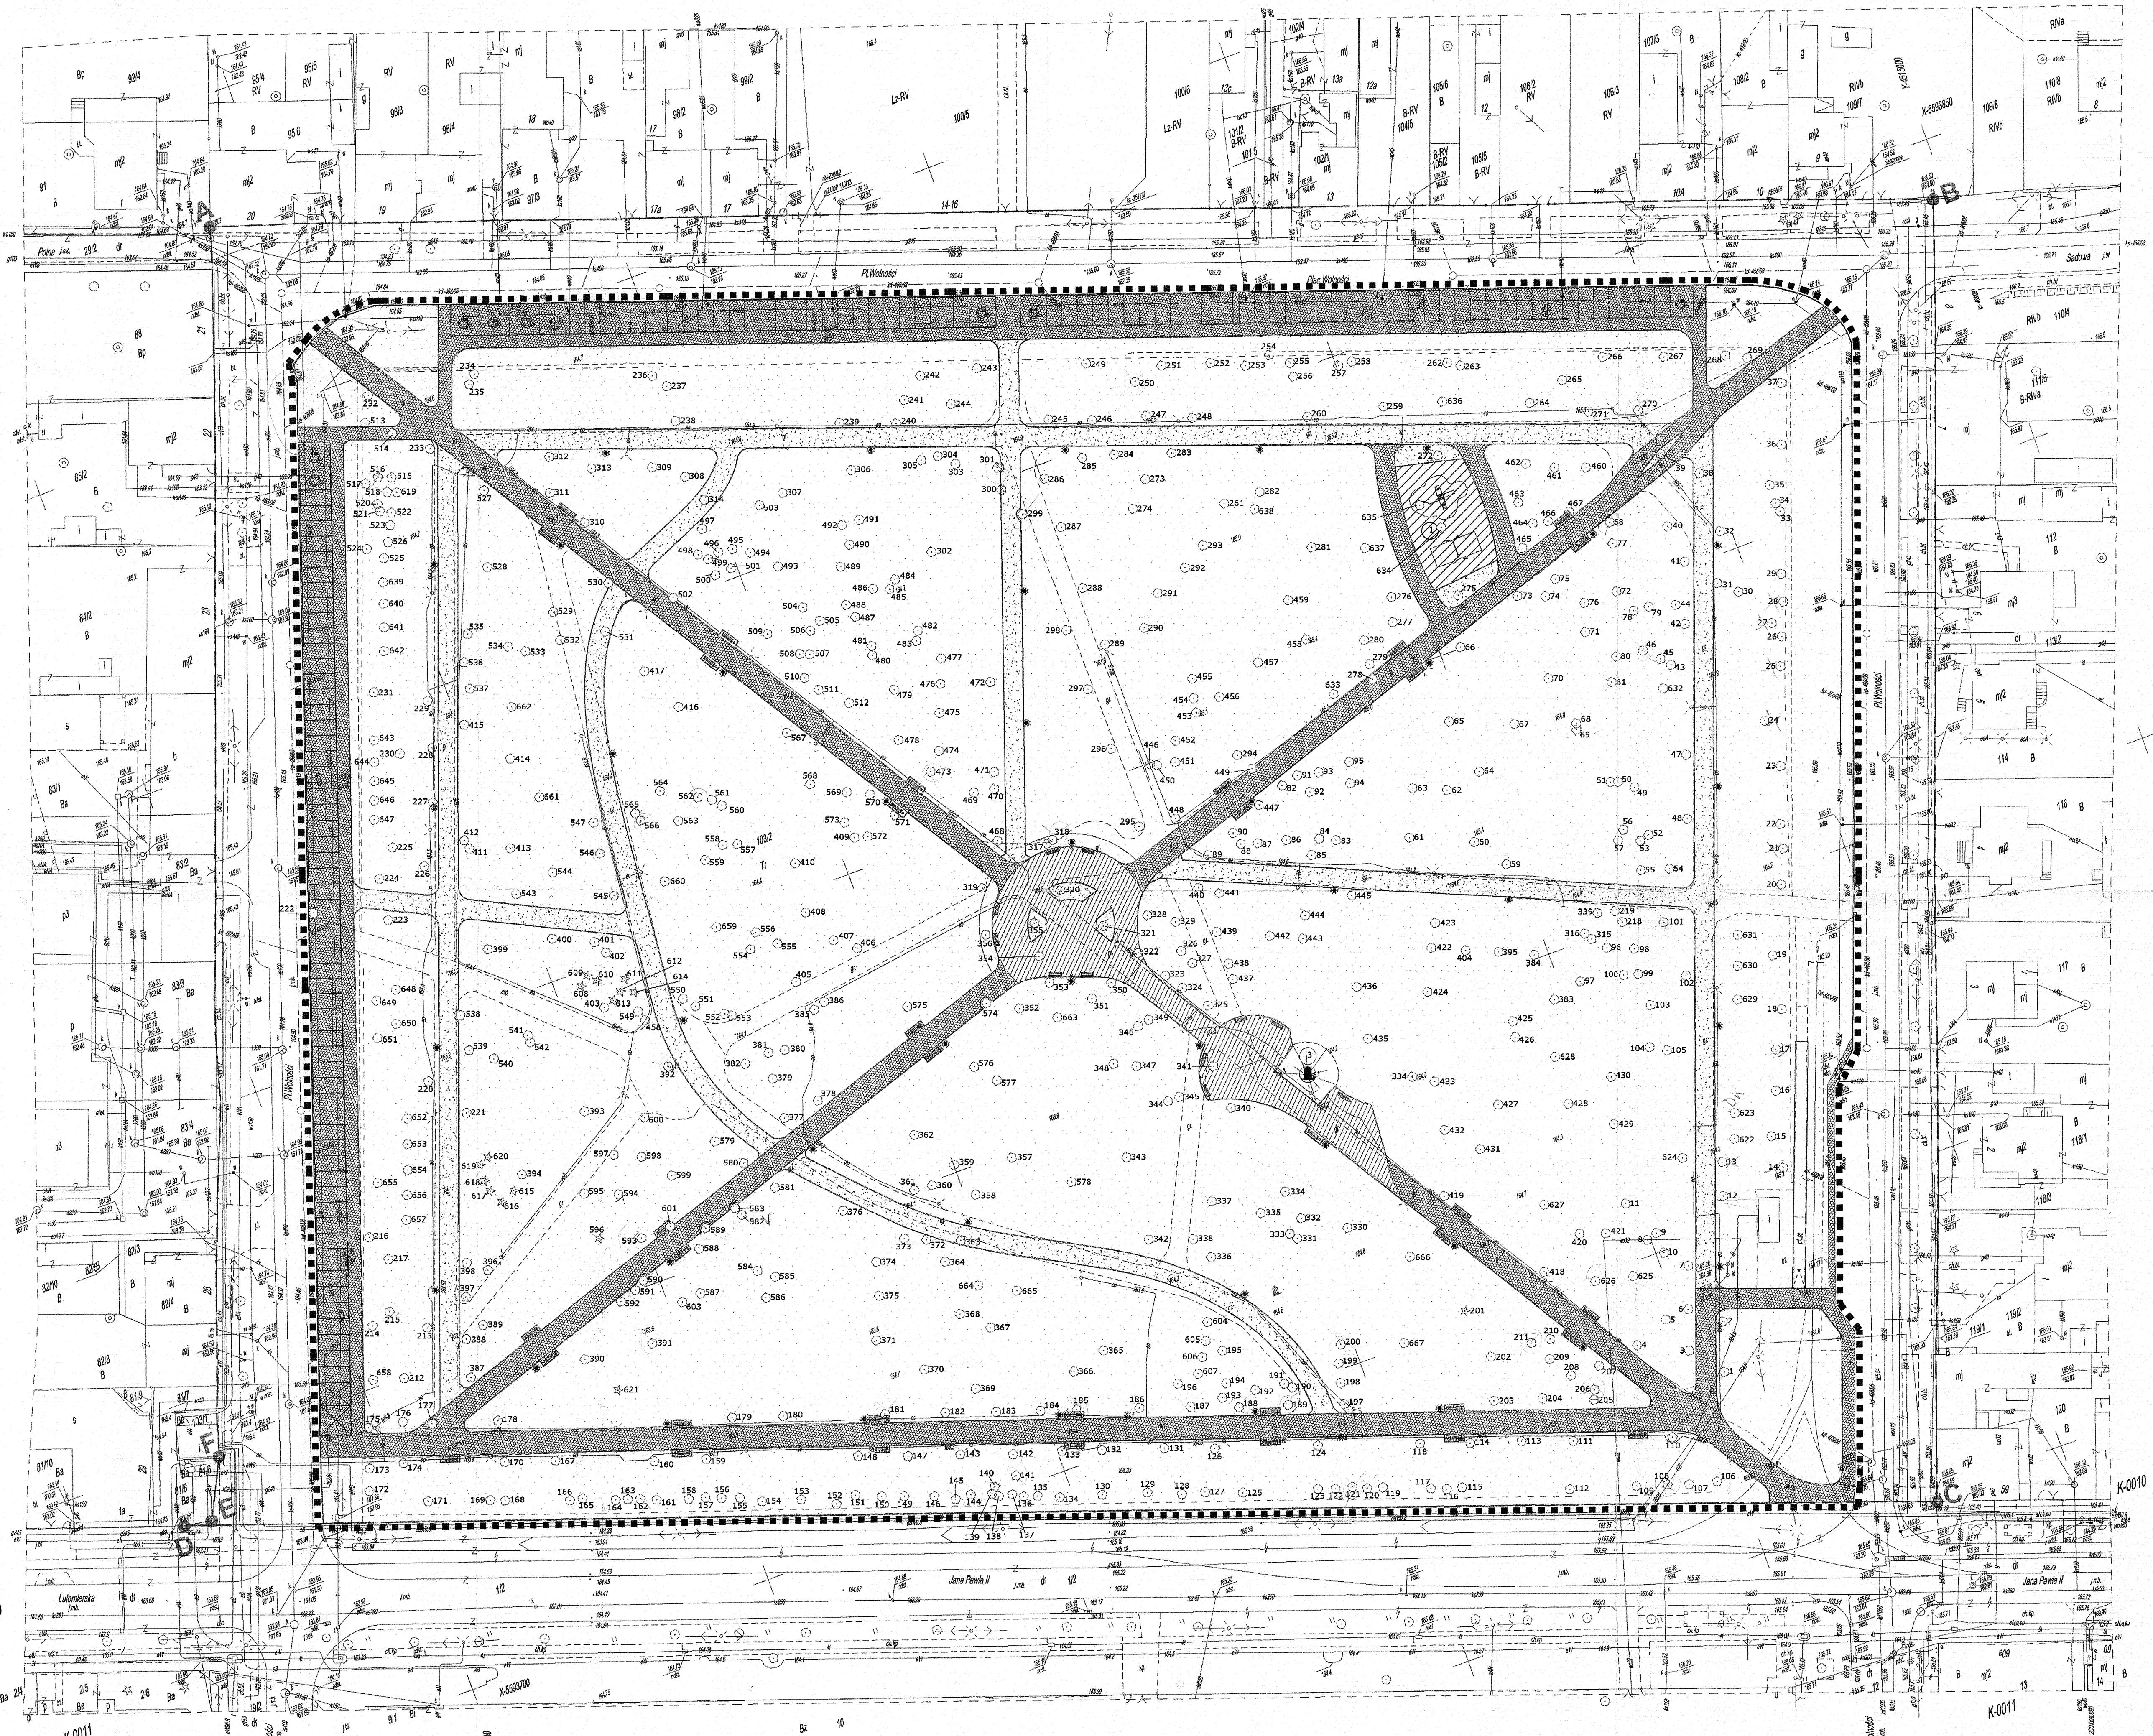

K-0010

K-0011

X-500700

81 0

K-0011

K-0010