MIEJSCOWY PLAN ZAGOSPODAROWANIA PRZESTRZENNEGO DLA CZĘŚCI OBSZARU KONSTANTYNOWA ŁÓDZKIEGO

SKALA OPRACOWANIA 1 : 1000

NINIEJSZY RYSUNEK STANOWI ZAŁĄCZNIK NR 1 DO UCHWAŁY NR XX/156/16 RADY MIEJSKIEJ W KONSTANTYNOWIE ŁÓDZKIM Z DNIA 31 MARCA 2016 R. W SPRAWIE MIEJSCOWEGO PLANU ZAGOSPODAROWANIA PRZESTRZENNEGO DLA CZĘŚCI OBSZARU KONSTANTYNOWA ŁÓDZKIEGO

LEGENDA

- GRANICA ADMINISTRACYJNA MIASTA
- GRANICA OBSZARU OBJĘTEGO USTALENIAMIA MIEJSCOWEGO PLANU ZAGOSPODAROWANIA PRZESTRZENNEGO
- LINIE ROZGRANICZAJĄCE TERENY O RÓŻNYM PRZEZNACZEIU LUB RÓŻNYCH ZASADACH ZAGOSPODAROWANIA
- NIEPRZEKRACZALNE LINIE ZABUDOWY

PRZEZNACZENIE TERENÓW

- OD 1PU DO 3PU — TERENY OBIEKTÓW PRODUKCYJNYCH, SKŁADÓW, MAGAZYNÓW I ZABUDOWY USŁUGOWEJ
- KDZ — TEREN DROGI PUBLICZNEJ KLASY ZBIORCZEJ
- KDD — TEREN DROGI PUBLICZNEJ KLASY DOJAZDOWEJ
- KDW — TEREN DROGI WEWNĘTRZNEJ

OZNACZENIA INFORMACYJNE

- GRANICE EWIDENCYJNE DZIAŁEK
- 19–86/48 — NUMERY EWIDENCYJNE DZIAŁEK
- LINIE ROZGRANIZCAJĄCE TERENY O RÓŻNYM PRZEZNACZENIU LUB RÓŻNYCH ZASADACH ZAGOSPODAROWANIA PRZESTRZENNEGO POZA GRANICĄ OBSZARU OBJĘTEGO USTALENIAMI MIEJSCOWEGO PLANU ZAGOSPODAROWANIA PRZESTRZENNEGO

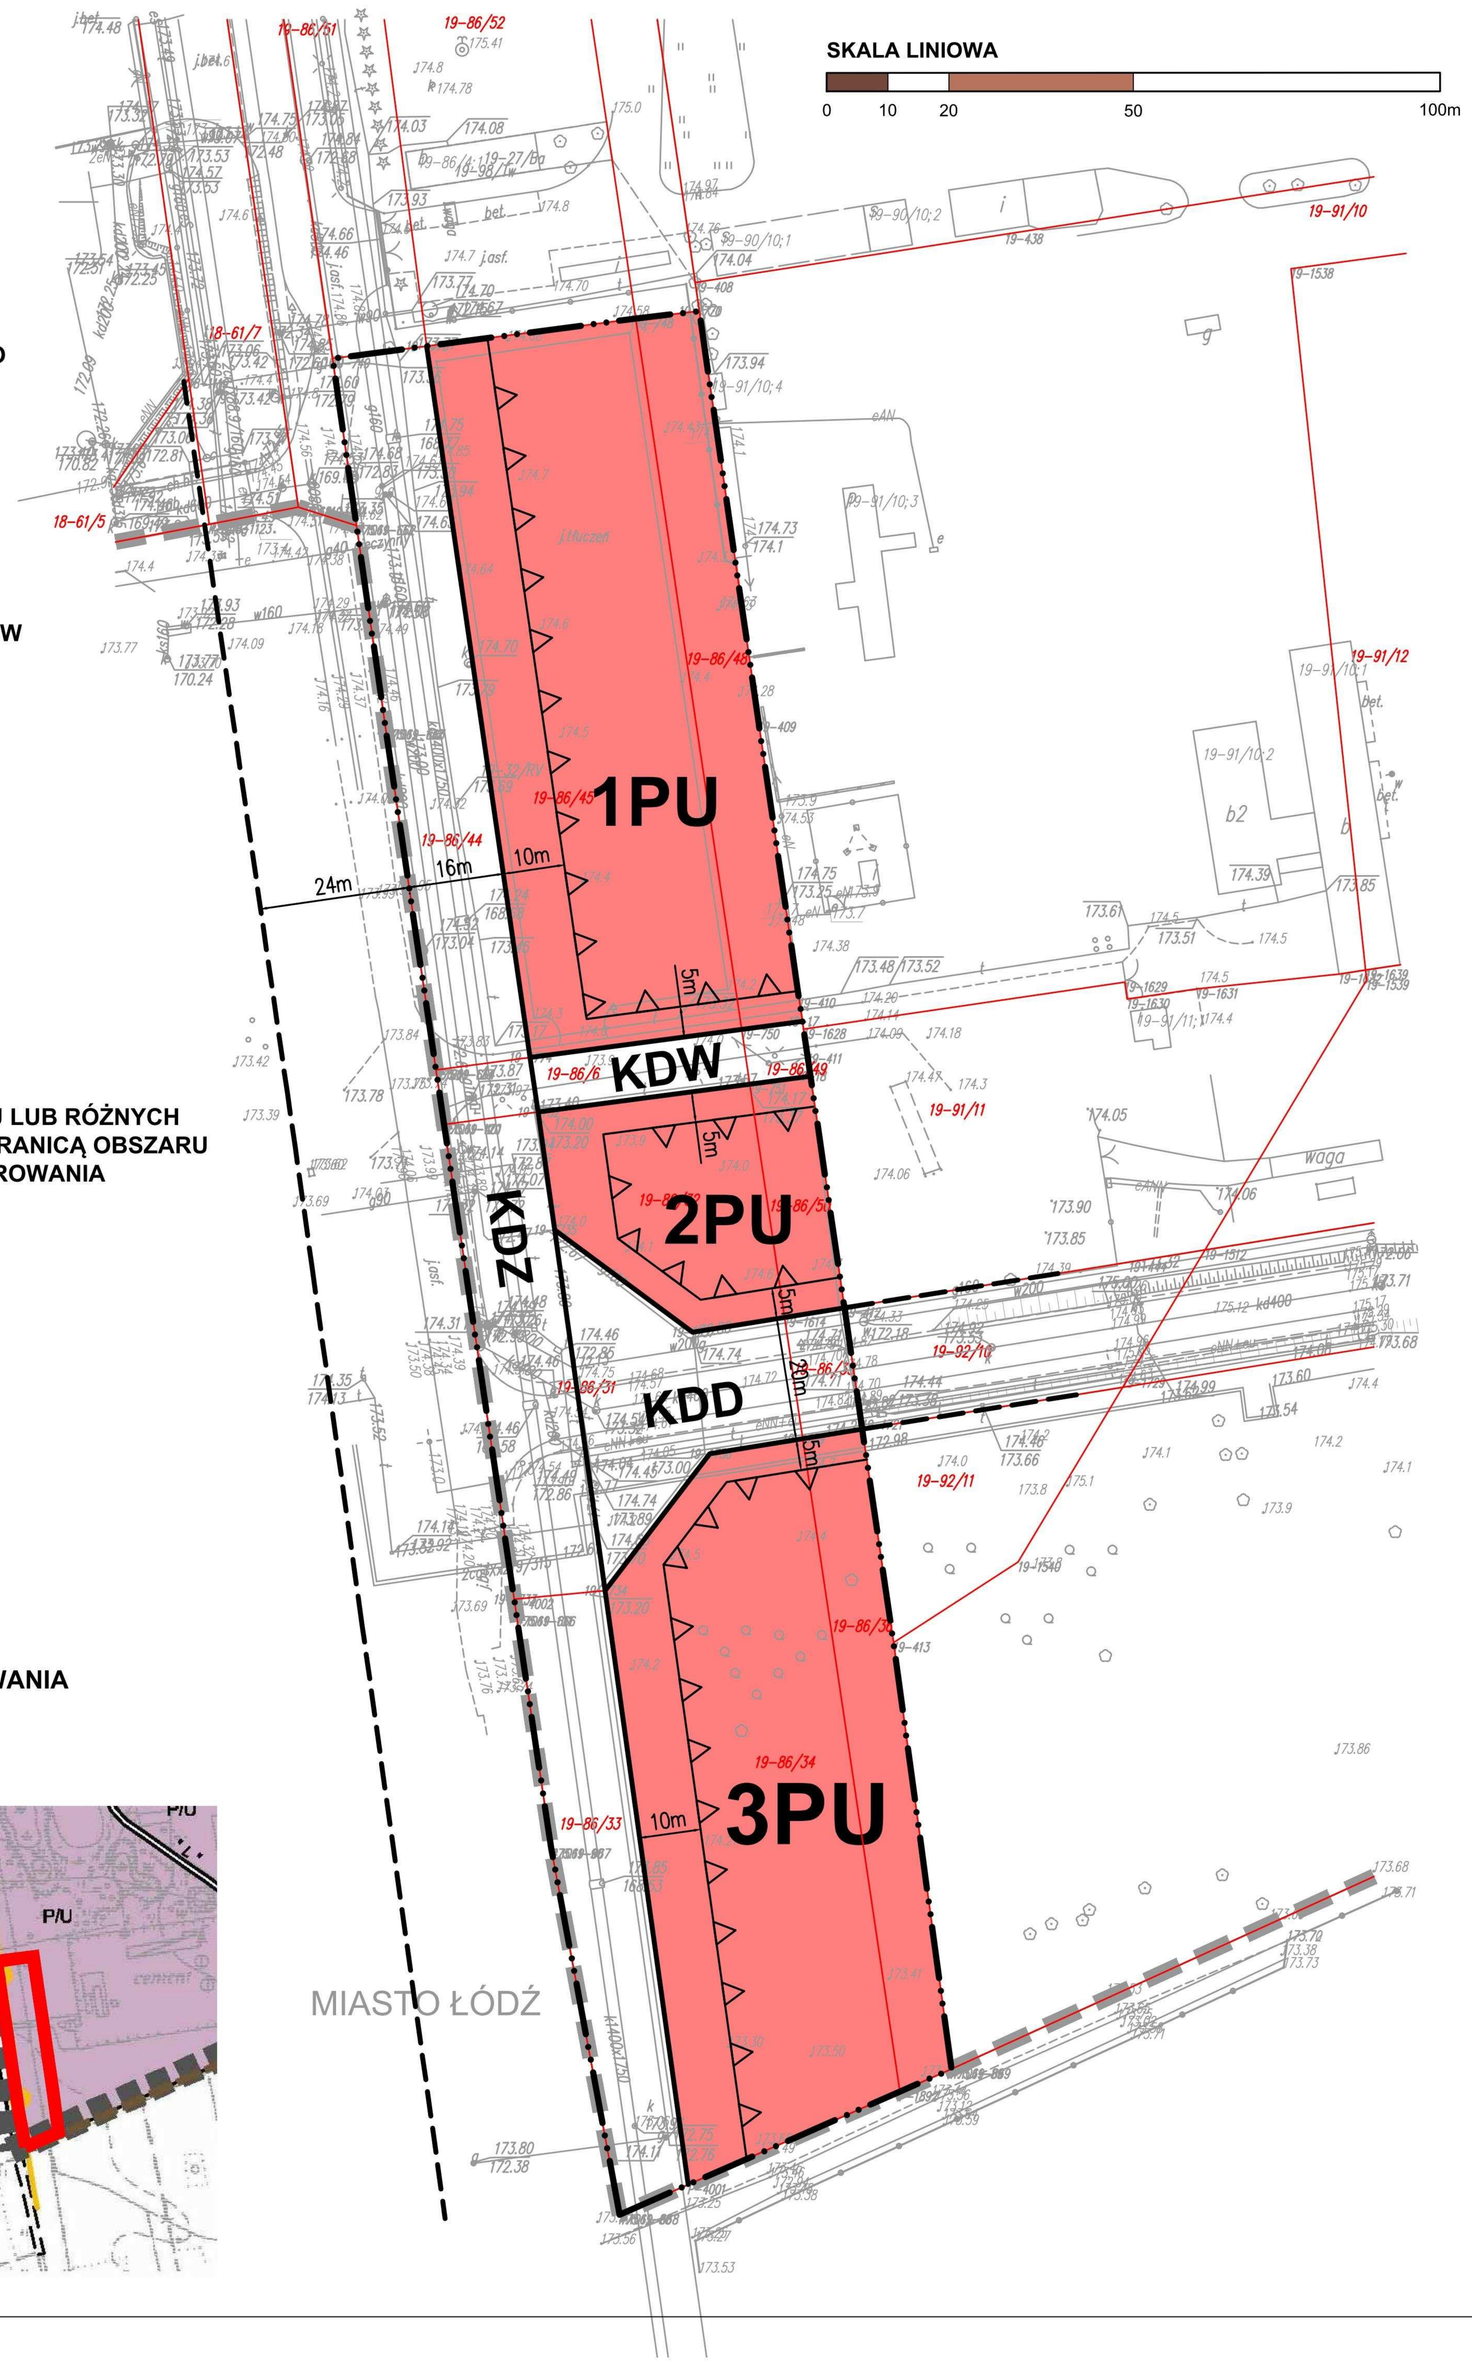

WYRYS ZE STUDIUM UWARUNKOWAŃ I KIERUNKÓW ZAGOSPODAROWANIA PRZESTRZENNEGO MIASTA KONSTANTYNOWA ŁÓDZKIEGO
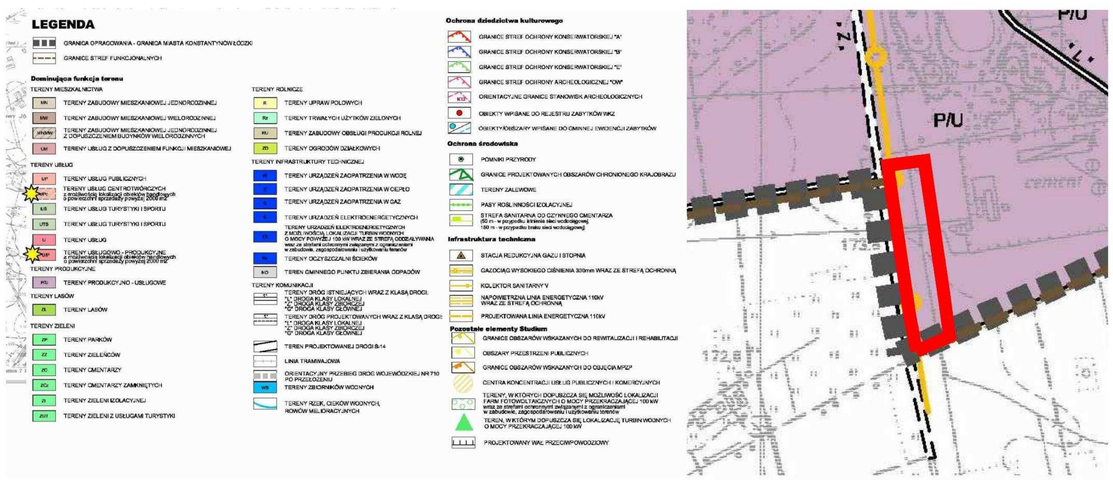
- GRANICA OBSZARU OBJĘEGO USTALENIAMI MIEJSCOWEGO PLANU ZAGOSPODAROWANIA PRZESTRZENNEGO