
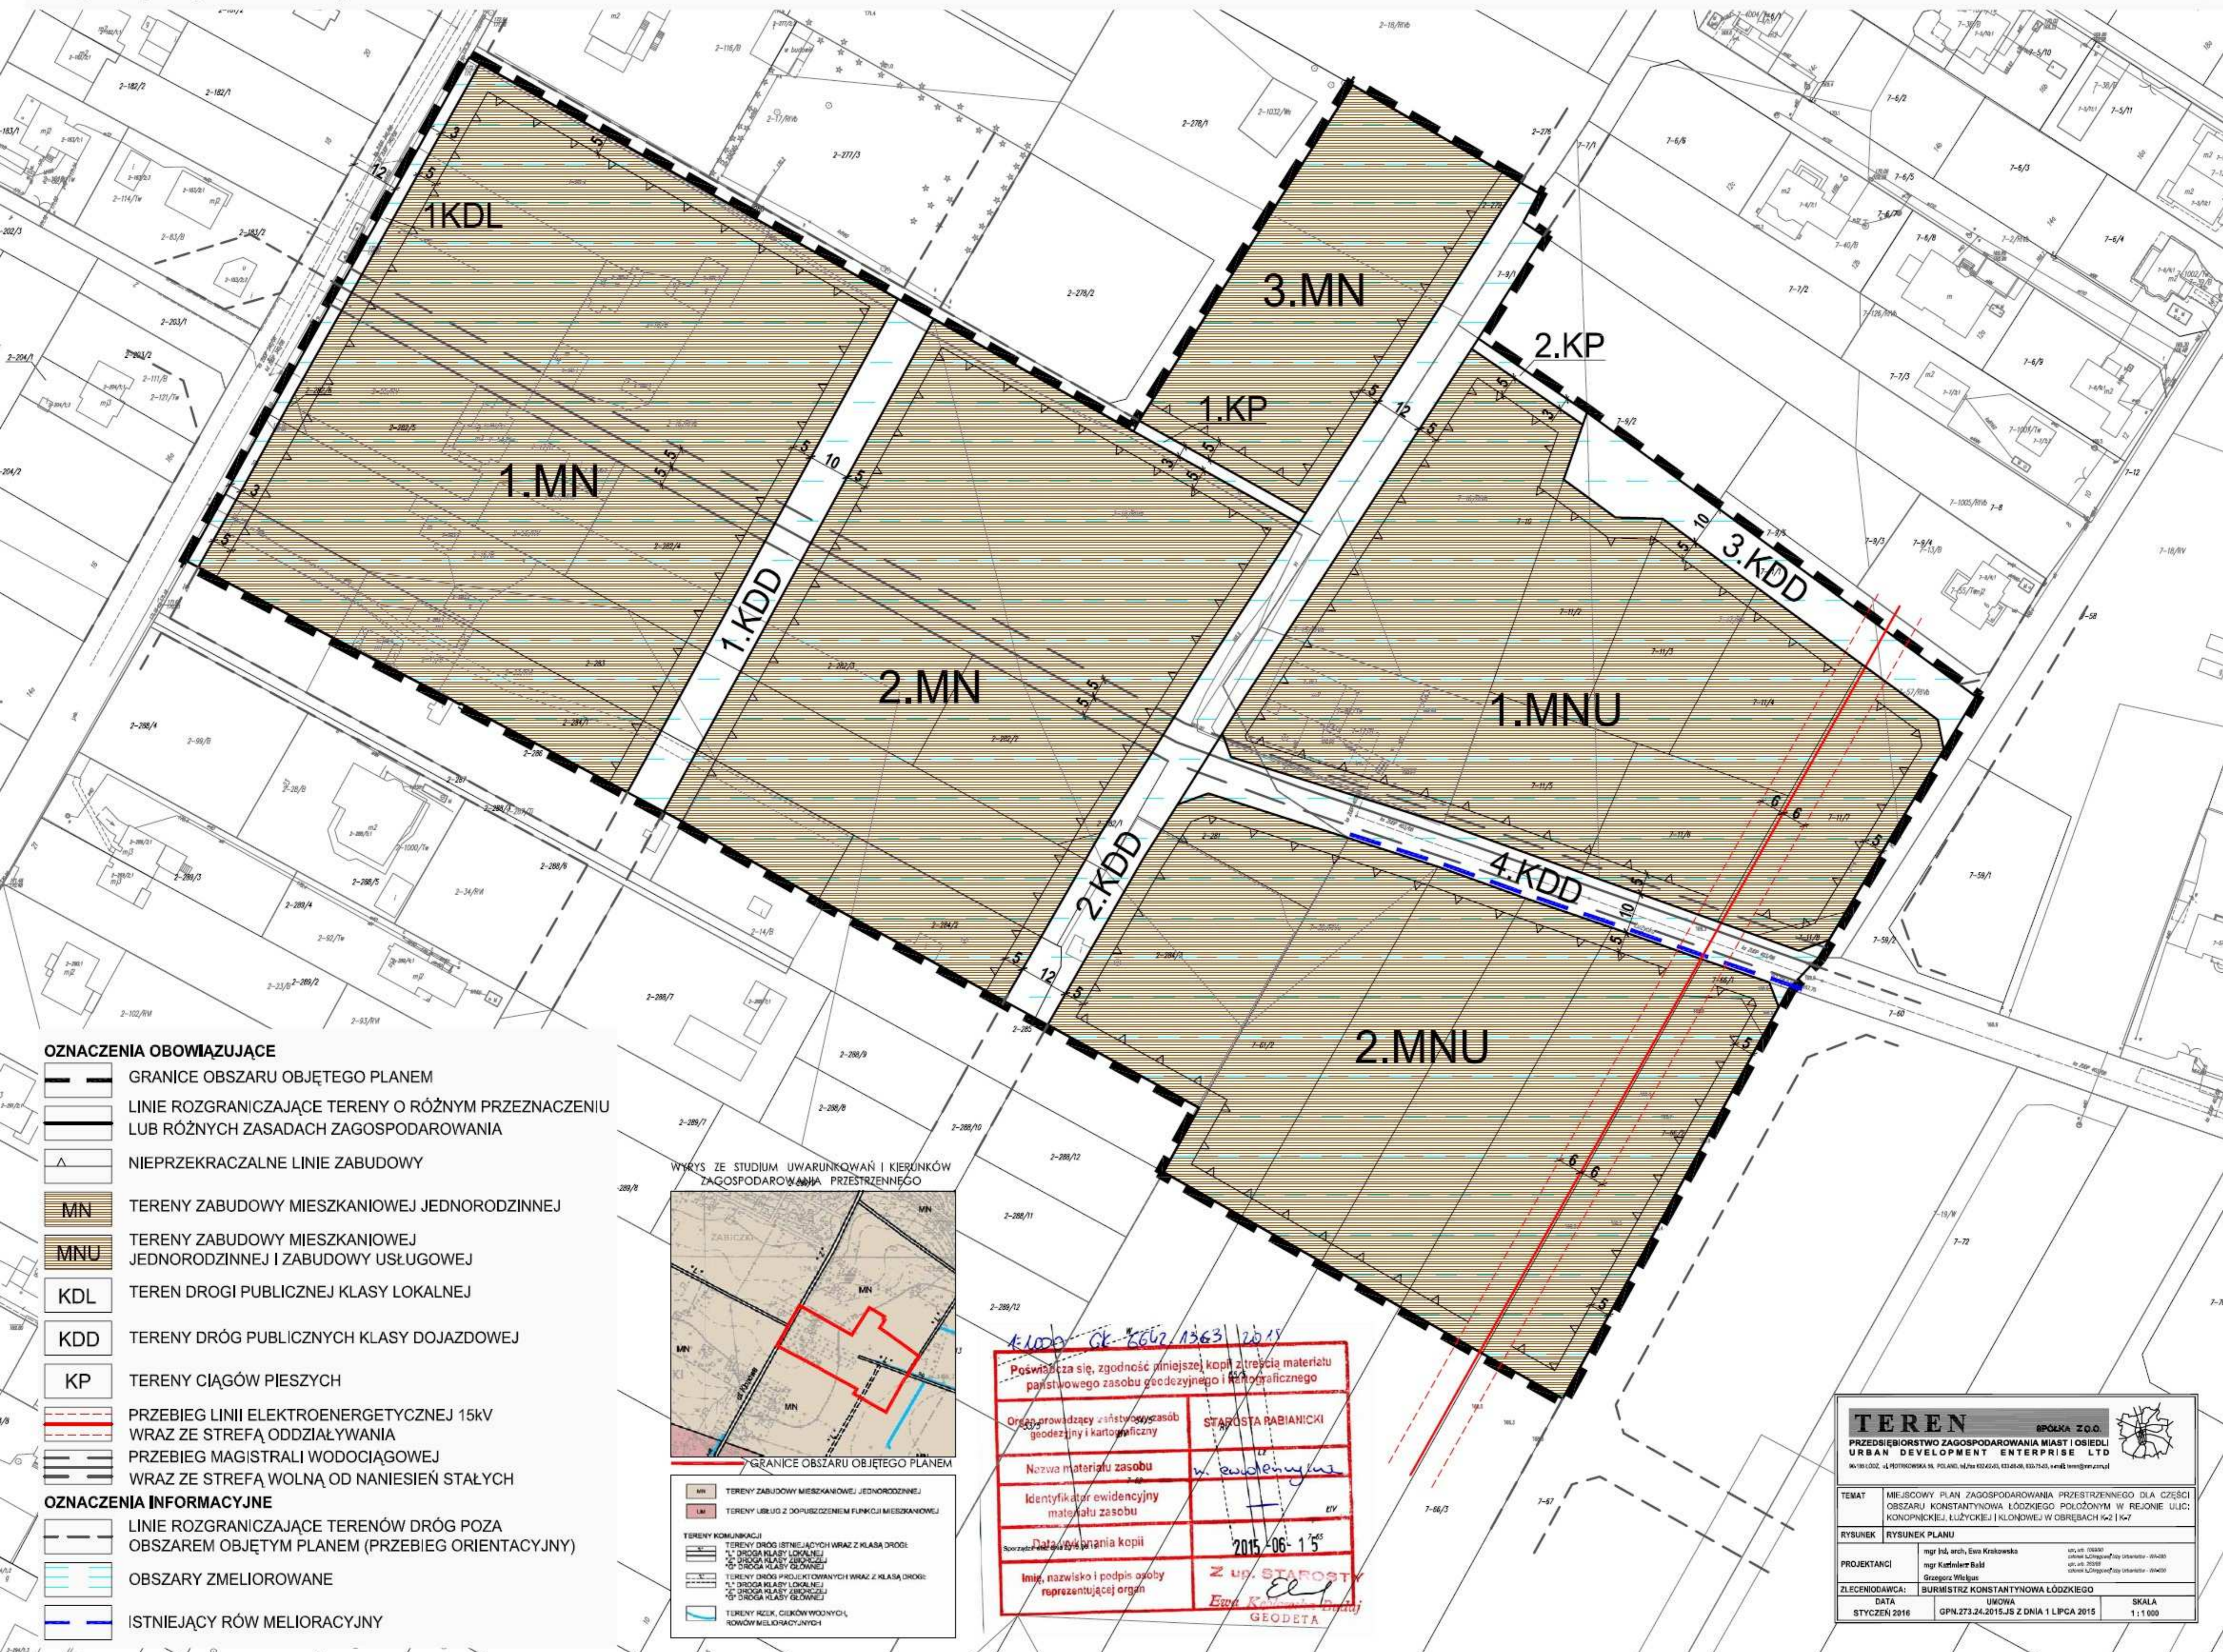


ZMIANA MIEJSCOWEGO PLANU ZAGOSPODAROWANIA PRZESTRZENNEGO DLA CZĘŚCI OBSZARU KONSTANTYNOWA ŁÓDZKIEGO POŁOŻONYM W REJONIE ULIC: KONOPNICKIEJ, ŁUŻYCKIEJ I KLONOWEJ W OBRĘBACH K-2 I K-7

RYSUNEK PLANU

Załącznik Nr 1 do Uchwały Nr XX/153/16
Rady Miejskiej w Konstancynowie Łódzkim z dnia 31 marca 2016 r.

SKALA 1 : 1000

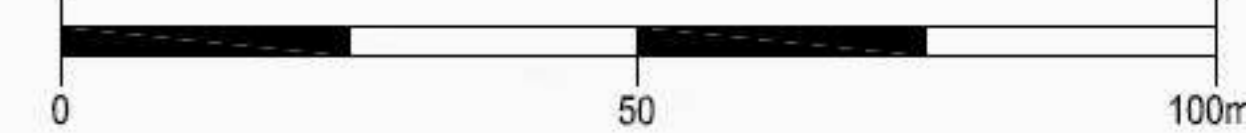

- OZNACZENIA OBOWIĄZUJĄCE**
- GRANICE OBSZARU OBJĘTEGO PLANEM
 - LINIE ROZGRANICZAJĄCE TERENY O RÓŻNYM PRZEZNACZENIU LUB RÓŻNYCH ZASADACH ZAGOSPODAROWANIA
 - NIEPRZEKRACZALNE LINIE ZABUDOWY
 - TERENY ZABUDOWY MIESZKANIOWEJ JEDNORODZINNEJ
 - TERENY ZABUDOWY MIESZKANIOWEJ JEDNORODZINNEJ I ZABUDOWY USŁUGOWEJ
 - TEREN DROGI PUBLICZNEJ KLASY LOKALNEJ
 - TERENY DRÓG PUBLICZNYCH KLASY DOJAZDOWEJ
 - TERENY CIĄGÓW PIESZYCH
 - PRZEBIEG LINII ELEKTROENERGETYCZNEJ 15KV WRAZ ZE STREFĄ ODDZIAŁYWANIA
 - PRZEBIEG MAGISTRALI WODOCIĄGOWEJ WRAZ ZE STREFĄ WOLNĄ OD NANIESIENI STAŁYCH
- OZNACZENIA INFORMACYJNE**
- LINIE ROZGRANICZAJĄCE TERENÓW DRÓG POZA OBSZAR OBJĘTYM PLANEM (PRZEBIEG ORIENTACYJNY)
 - OBSZARY ZMELIOROWANE
 - ISTNIEJĄCY RÓW MELIORACYJNY



4.1000 GK-2662/1363/2015

Poświadczam, że zgodnie z treścią materiału państwowego zasobu geodezyjnego i kartograficznego

Organs prowadzący zniszczenie zasobu geodezyjnego i kartograficznego

STAROSTA RABIANICKI

Nazwa materiału zasobu

Identyfikator ewidencyjny materiału zasobu

2015-06-15

Imię, nazwisko i podpis osoby reprezentującej organ

Z UP. STAROSTY
Egon Kaban...
GEODETA

TEREN SPÓŁKA Z O.O.

PRZEDSIĘBIORSTWO ZAGOSPODAROWANIA MIAST I OSIEDLI URBAN DEVELOPMENT ENTERPRISE LTD

TEMAT: MIEJSCOWY PLAN ZAGOSPODAROWANIA PRZESTRZENNEGO DLA CZĘŚCI OBSZARU KONSTANTYNOWA ŁÓDZKIEGO POŁOŻONYM W REJONIE ULIC: KONOPNICKIEJ, ŁUŻYCKIEJ I KLONOWEJ W OBRĘBACH K-2 I K-7

RYSUNEK: RYSUNEK PLANU

PROJEKTANCI: mgr inż. arch. Ewa Krakowska, mgr inż. architekt. Grzegorz Wójcik

ZLECIENIODAWCA: BURMISTRZ KONSTANTYNOWA ŁÓDZKIEGO

DATA: STYCZEŃ 2016

UKŁAD: GPN.273.24.2015.JS Z DNIA 1 LIPCA 2015

SKALA: 1 : 1000